

COMING SOON

# RESIDENCE LUMINA






# DACHGESCHOSS

1 : 100

© 2014

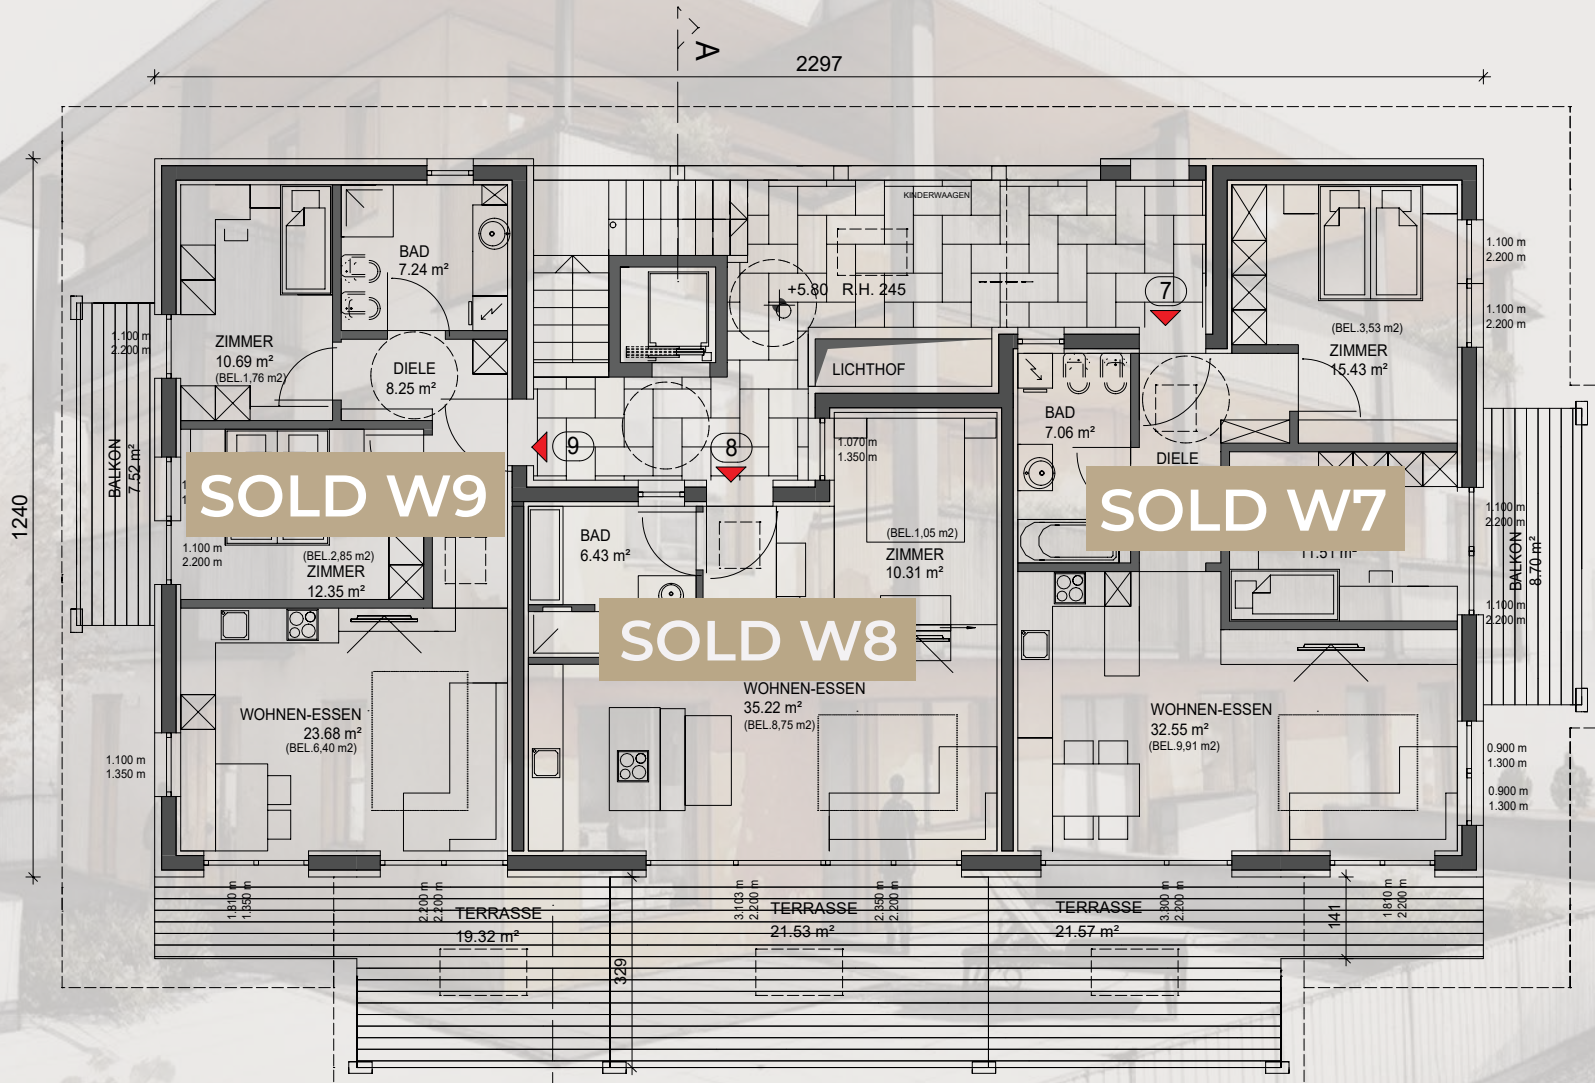

WOHNEINHEIT 9  
62,21 m<sup>2</sup>

**SOLD W9**

**SOLD W7**

**SOLD W8**


WOHNEINHEIT 7  
73,50 m<sup>2</sup>

WOHNEINHEIT 8  
51,96 m<sup>2</sup>

**NORD**

# OBERGESCHOSS

Maßstab: 1 : 100

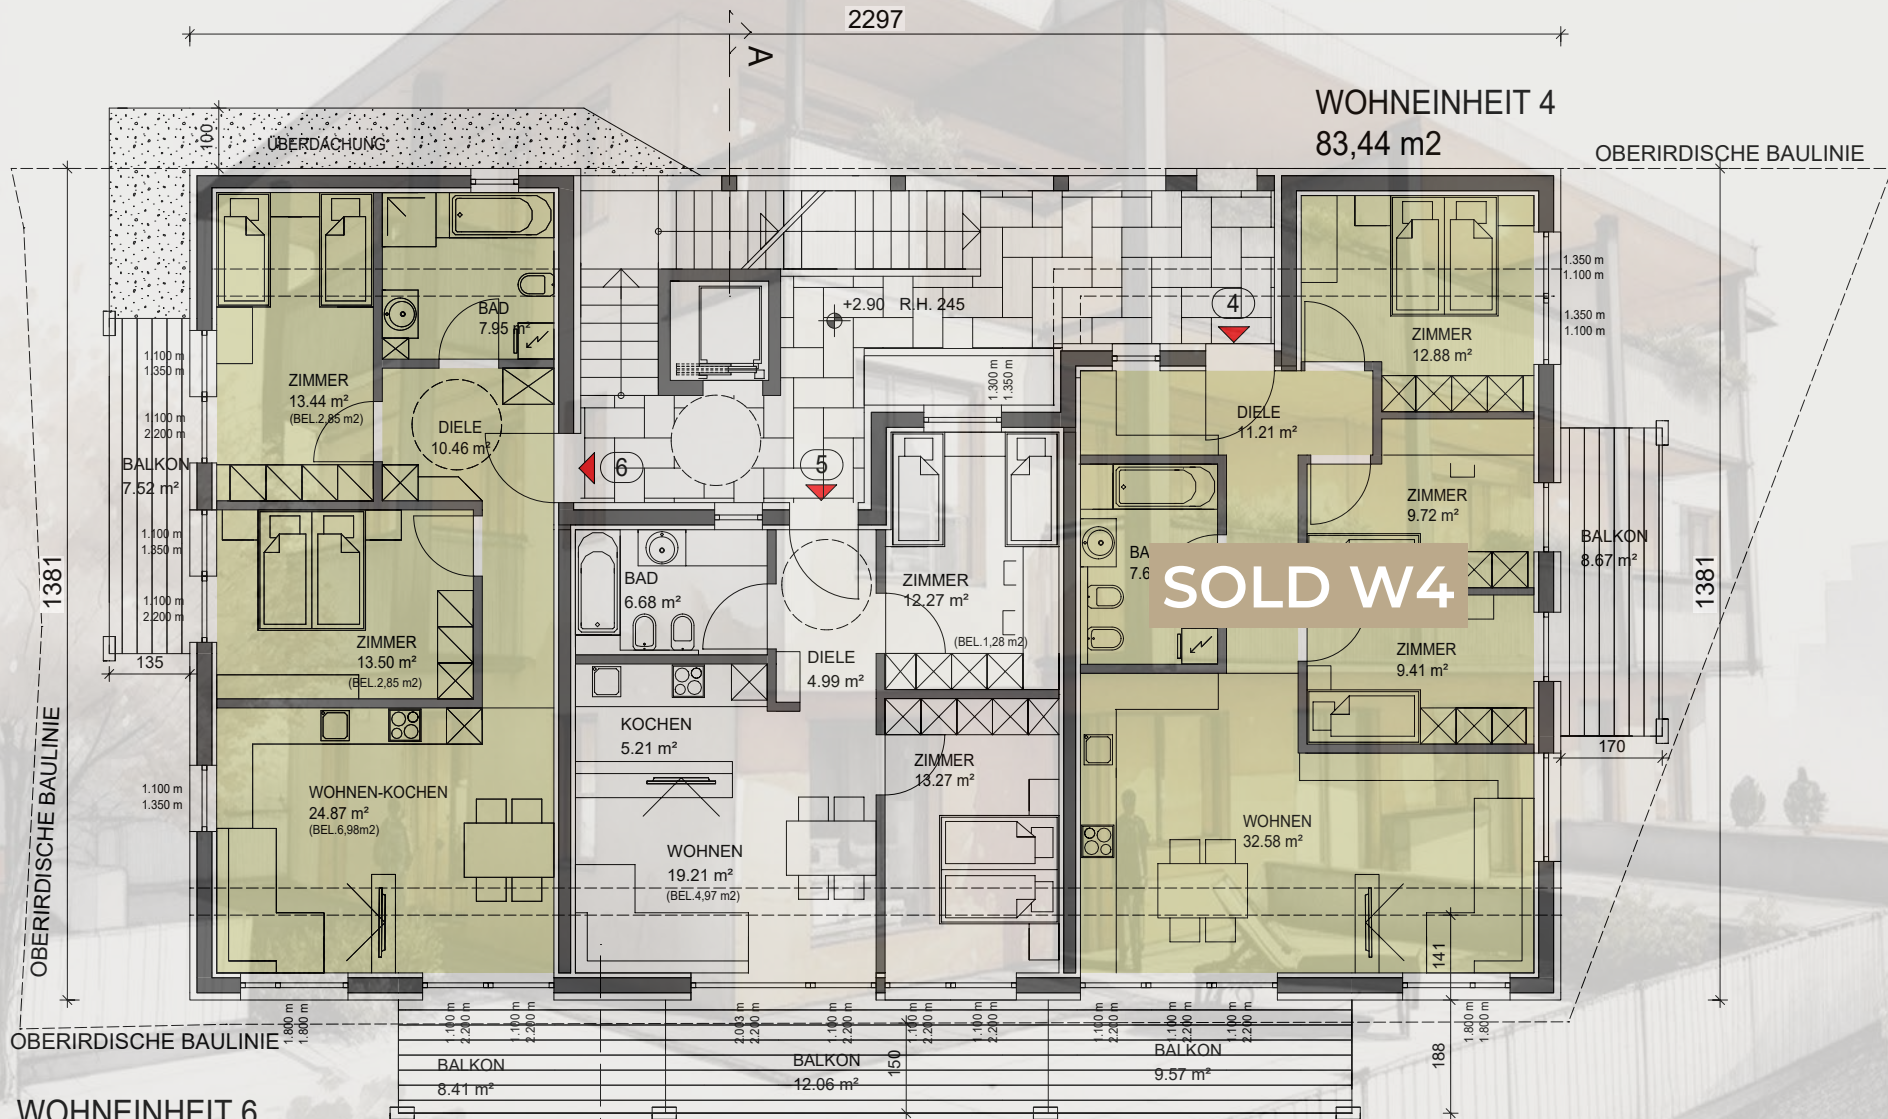

WOHNEINHEIT 6  
70,22 m<sup>2</sup>

WOHNEINHEIT 5  
61,64 m<sup>2</sup>

WOHNEINHEIT 4  
83,44 m<sup>2</sup>

**SOLD W4**

NORD

# ERDGESCHOSS

Maßstab: 1 : 100




# GARAGE

Maßstab: 1 : 150



**WOHNANLAGE "RAAS"**  
M. 1:100



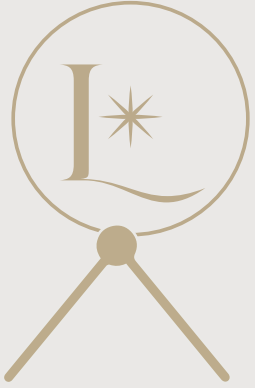



SOLD

W1

ERDEGESCHOSS

WOHNEINHEIT 1  
79,75 m<sup>2</sup>

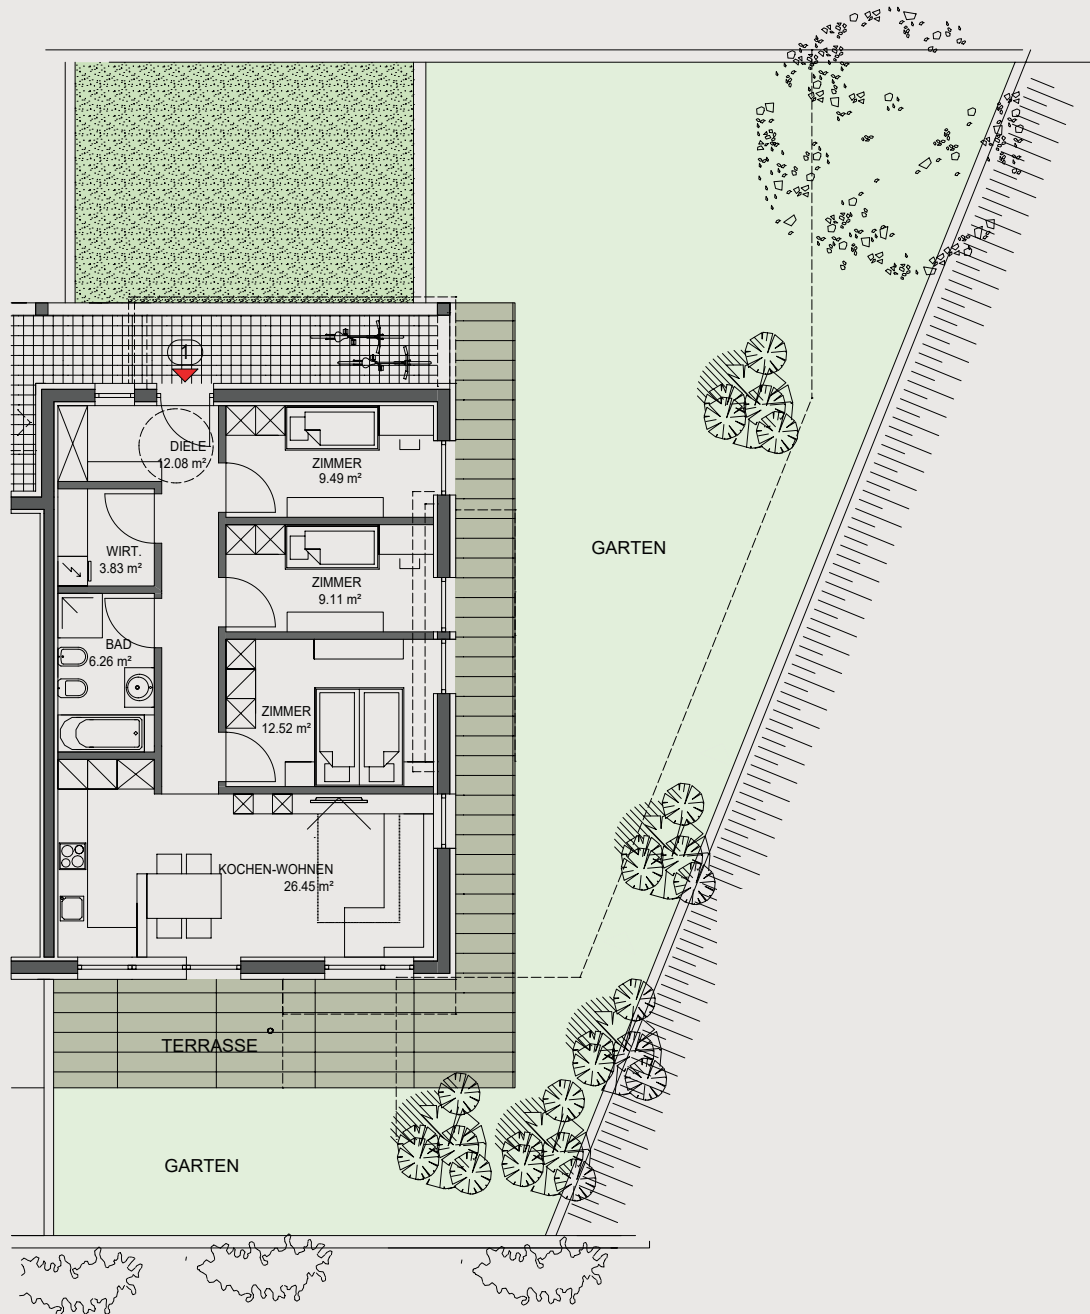


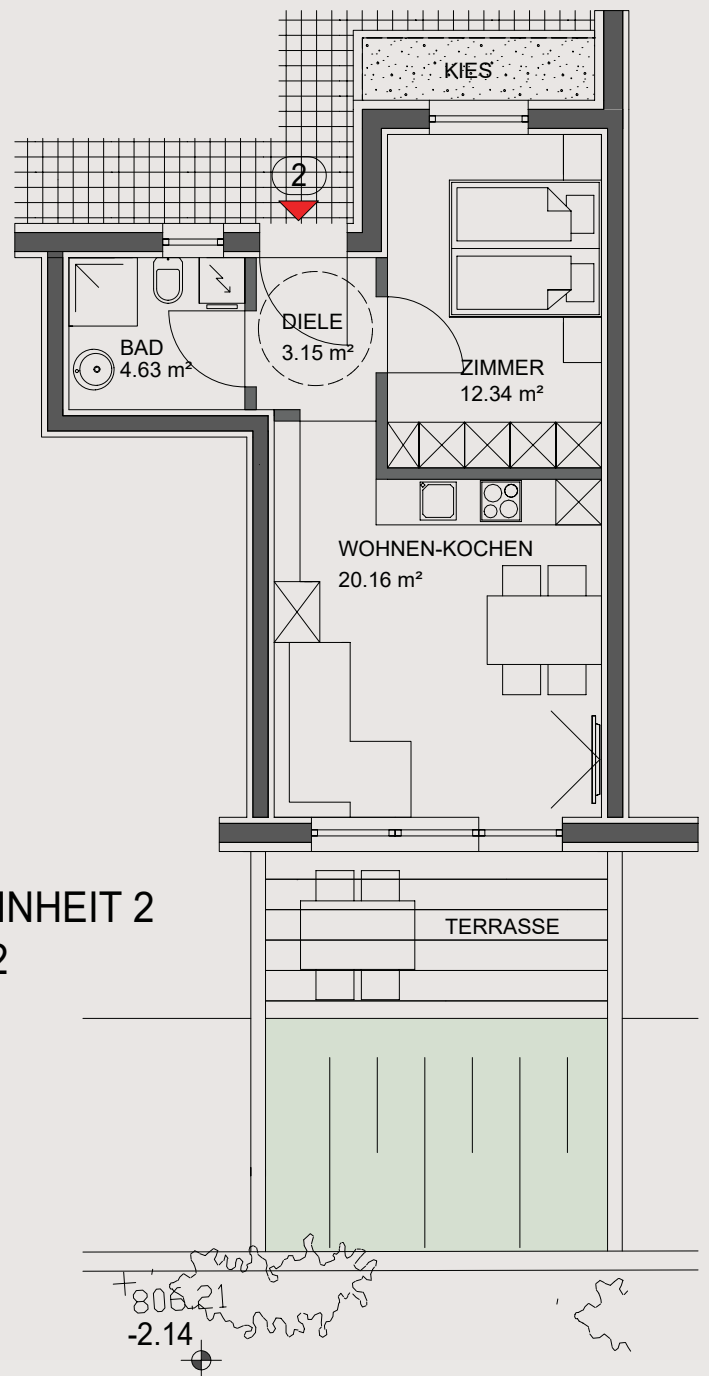


WOHNEINHEIT 2  
40,28 m<sup>2</sup>

W2  
ERDEGESCHOSS

+80&21  
-2.14

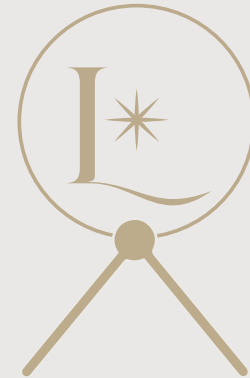


SOLD

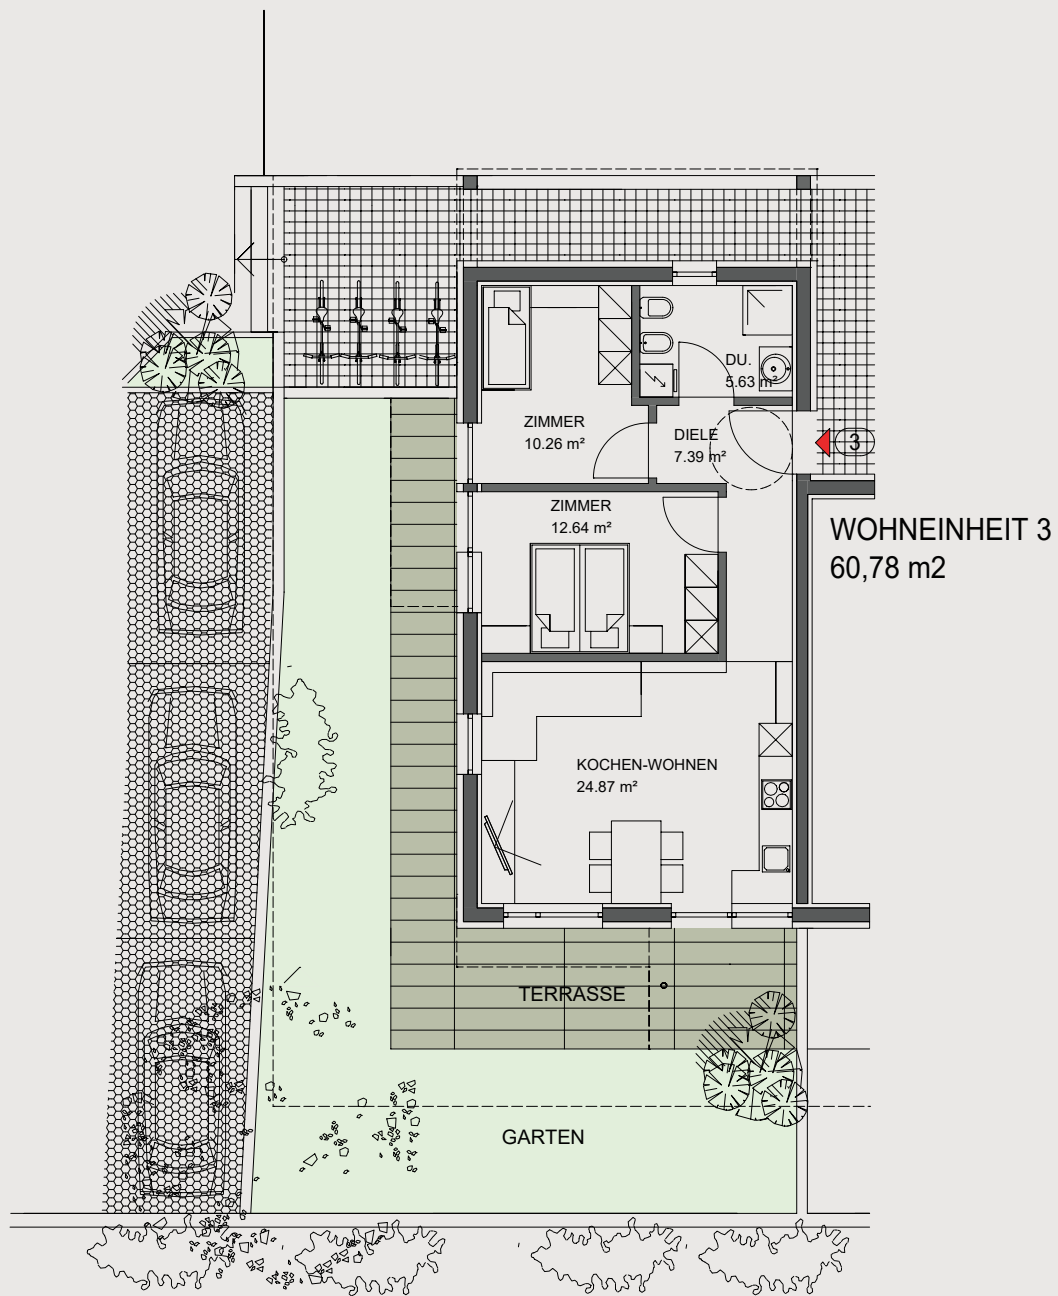

W3


ERDEGESCHOSS

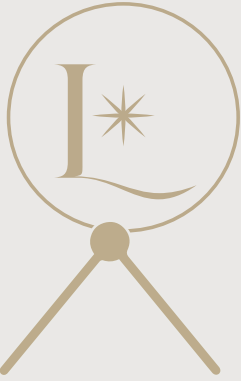

**SOLD**

**WOHNEINHEIT 4**  
83,44 m<sup>2</sup>


OBERIRDISCHE BAULINIE

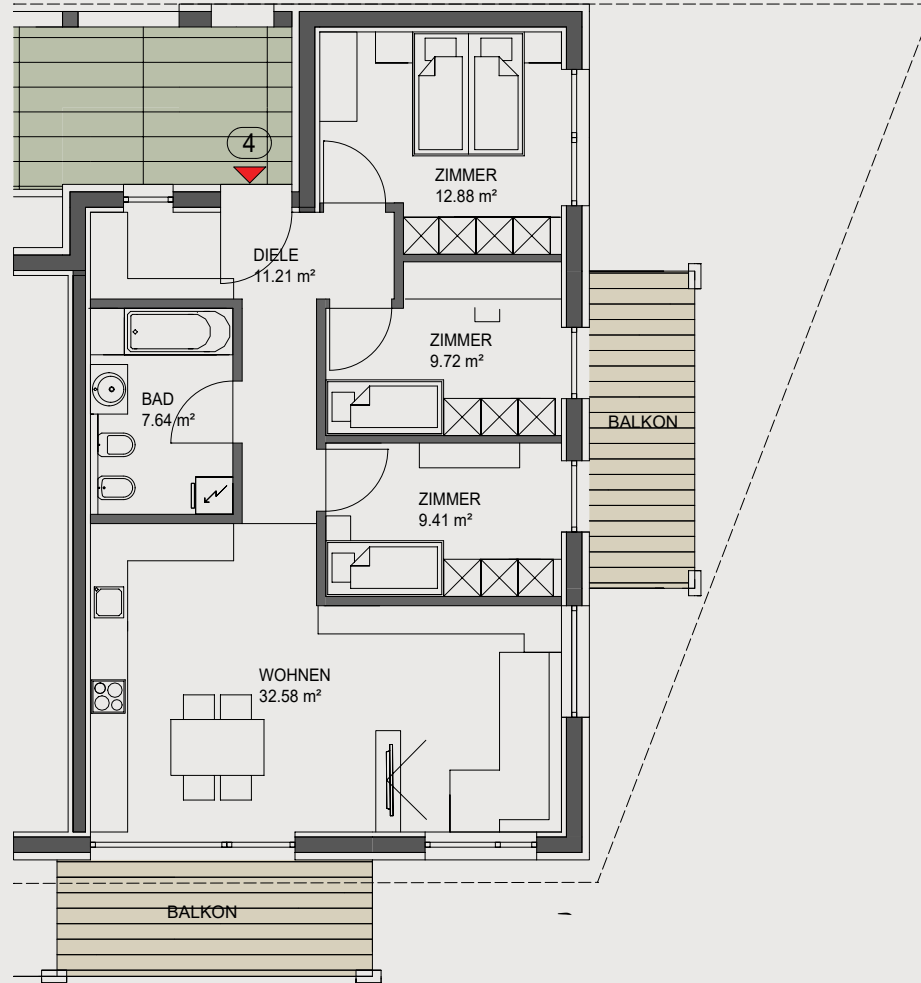

**WOHNEINHEIT 4**  
83,44 m<sup>2</sup>

W4


OBERGESCHOSS

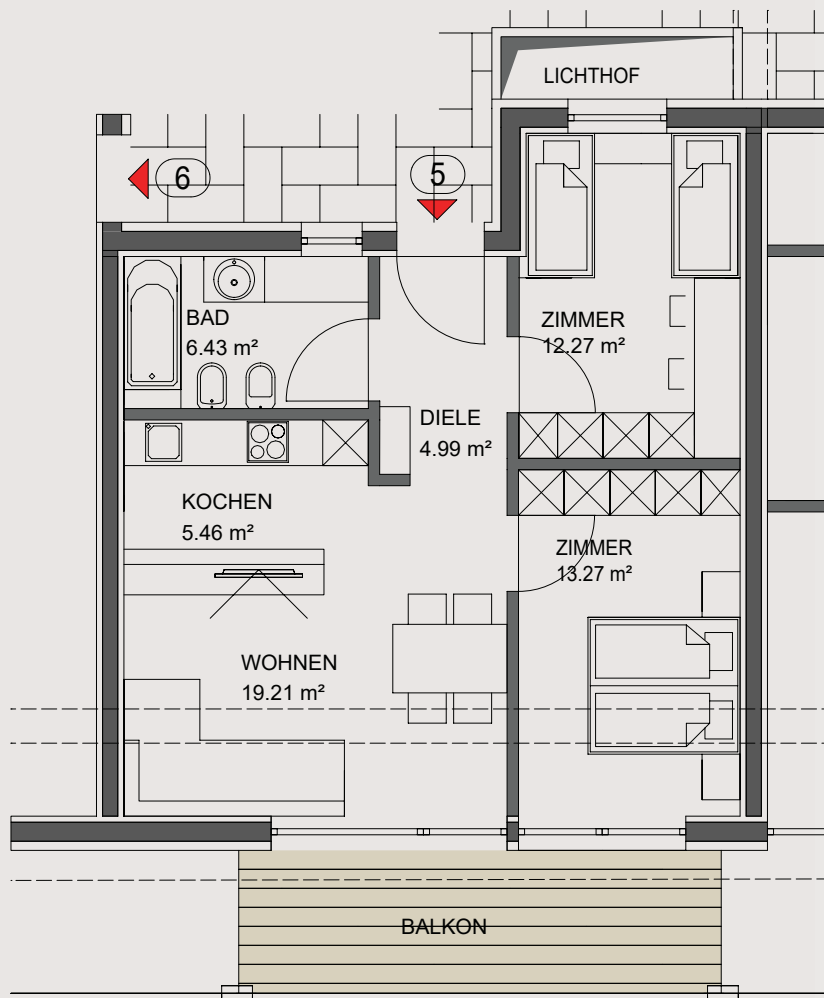

WOHNEINHEIT 5  
61,64 m<sup>2</sup>

W5


OBERGESCHOSS

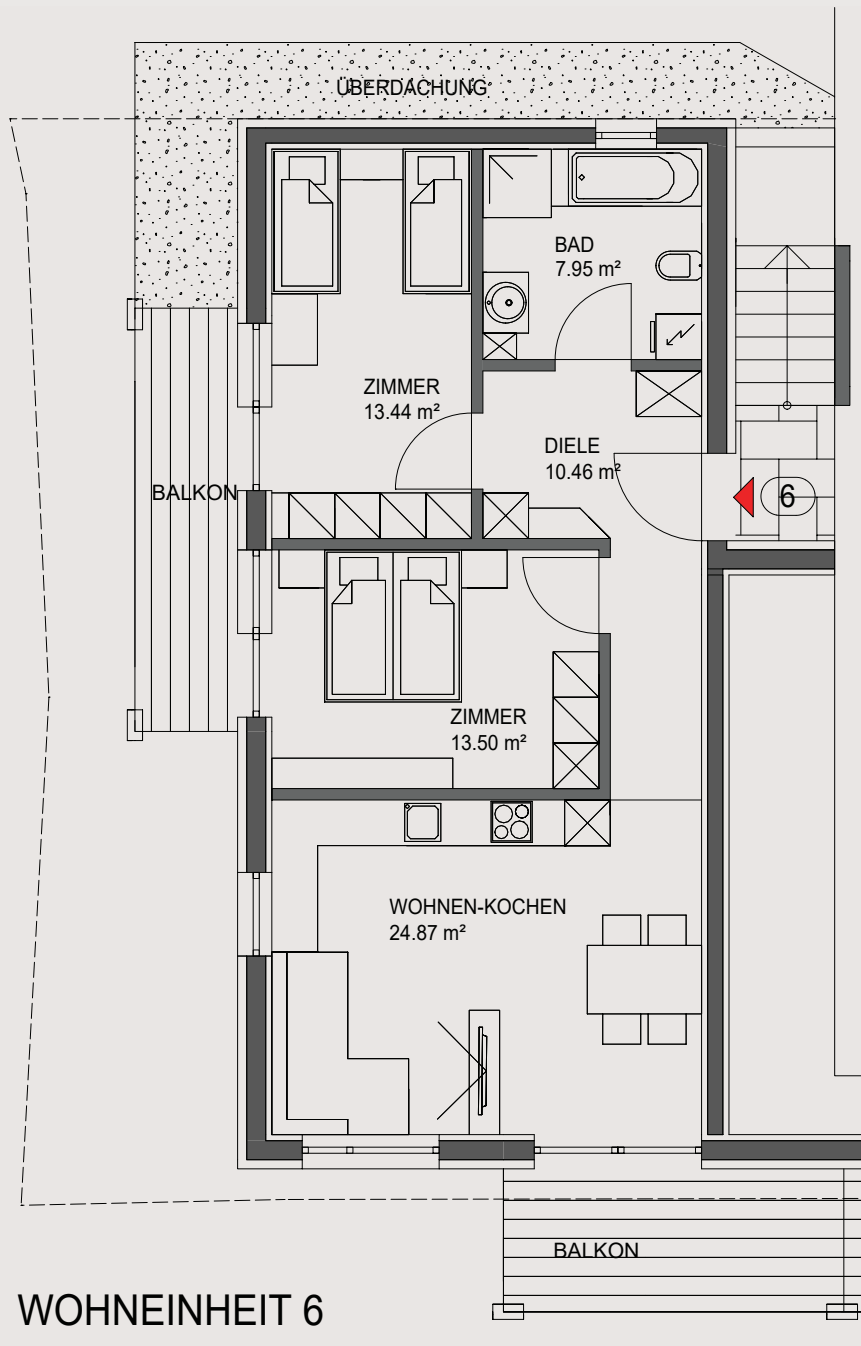

WOHNEINHEIT 6  
70,22 m<sup>2</sup>


W6

OBERGESCHOSS

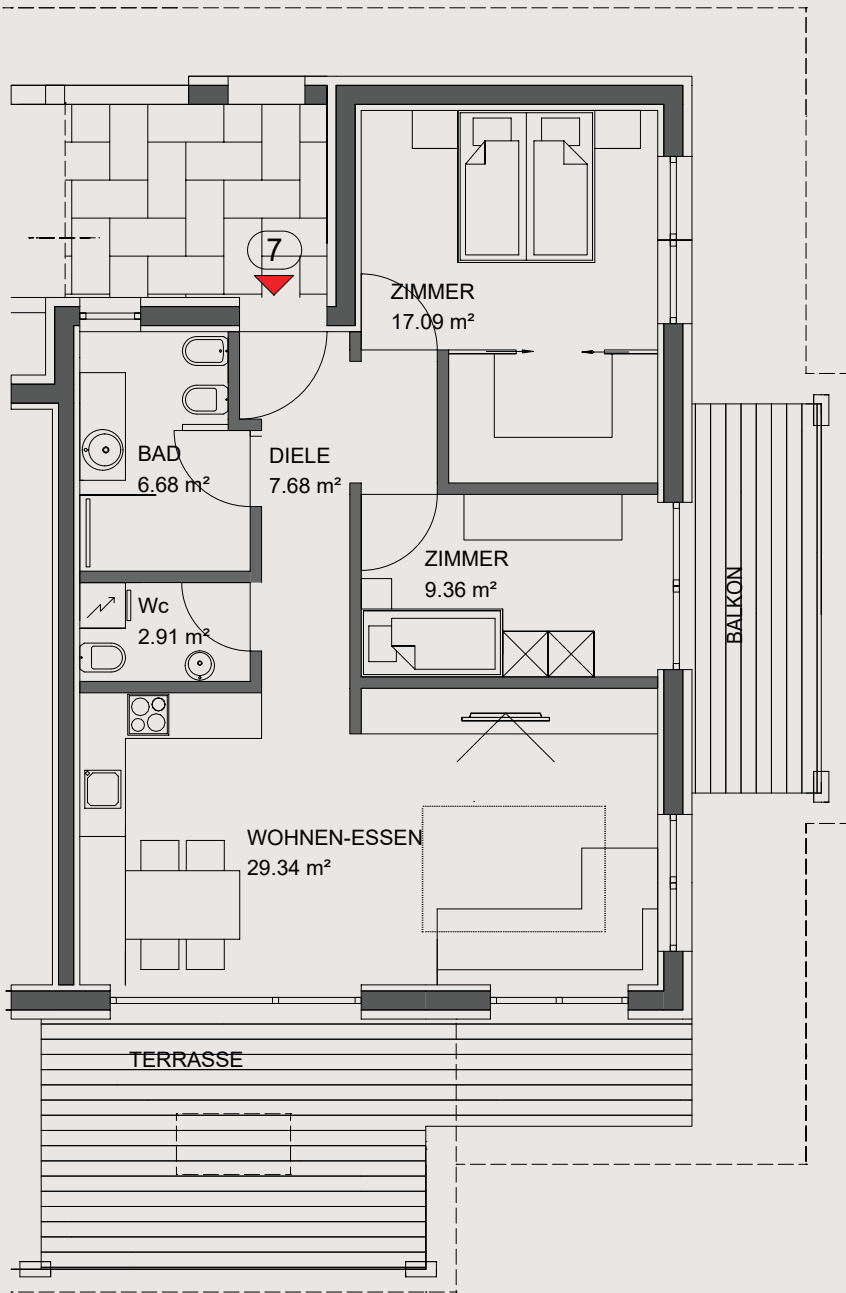

WOHNEINHEIT 7  
73,06 m<sup>2</sup>


NORD

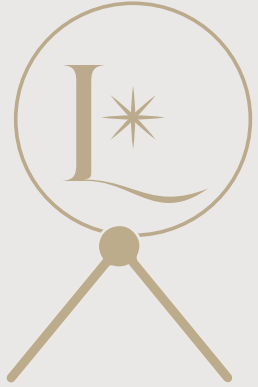


SOLD

W7

DACHGESCHOSS

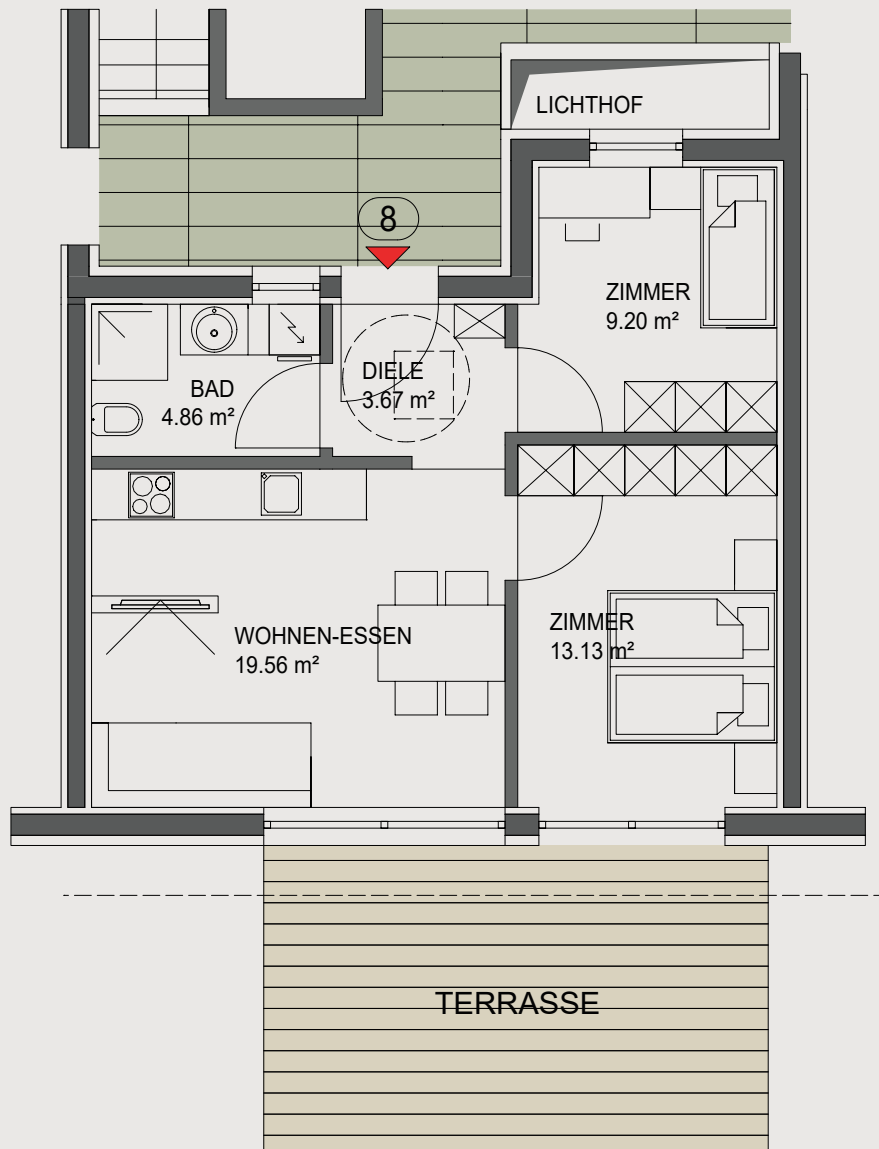


WOHNEINHEIT 8  
50,39 m<sup>2</sup>

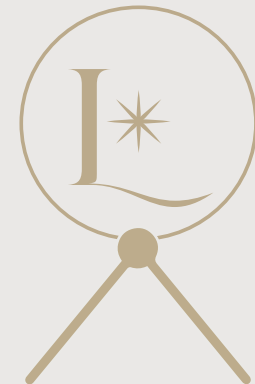


SOLD

W8

DACHGESCHOSS

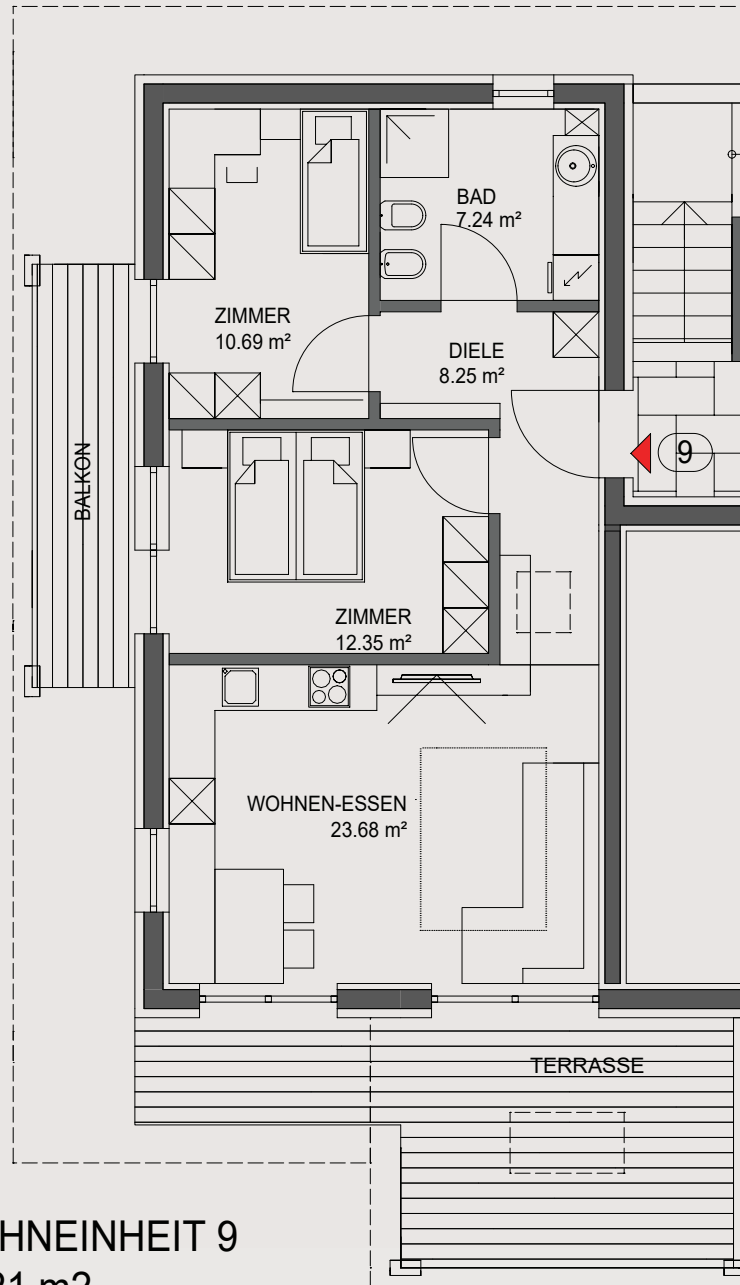

WOHNEINHEIT 9  
62,21 m<sup>2</sup>

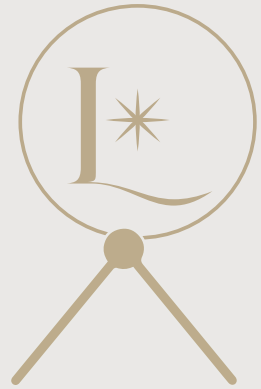


SOLD

W9

DACHGESCHOSS

COMING SOON

# RESIDENCE LUMINA

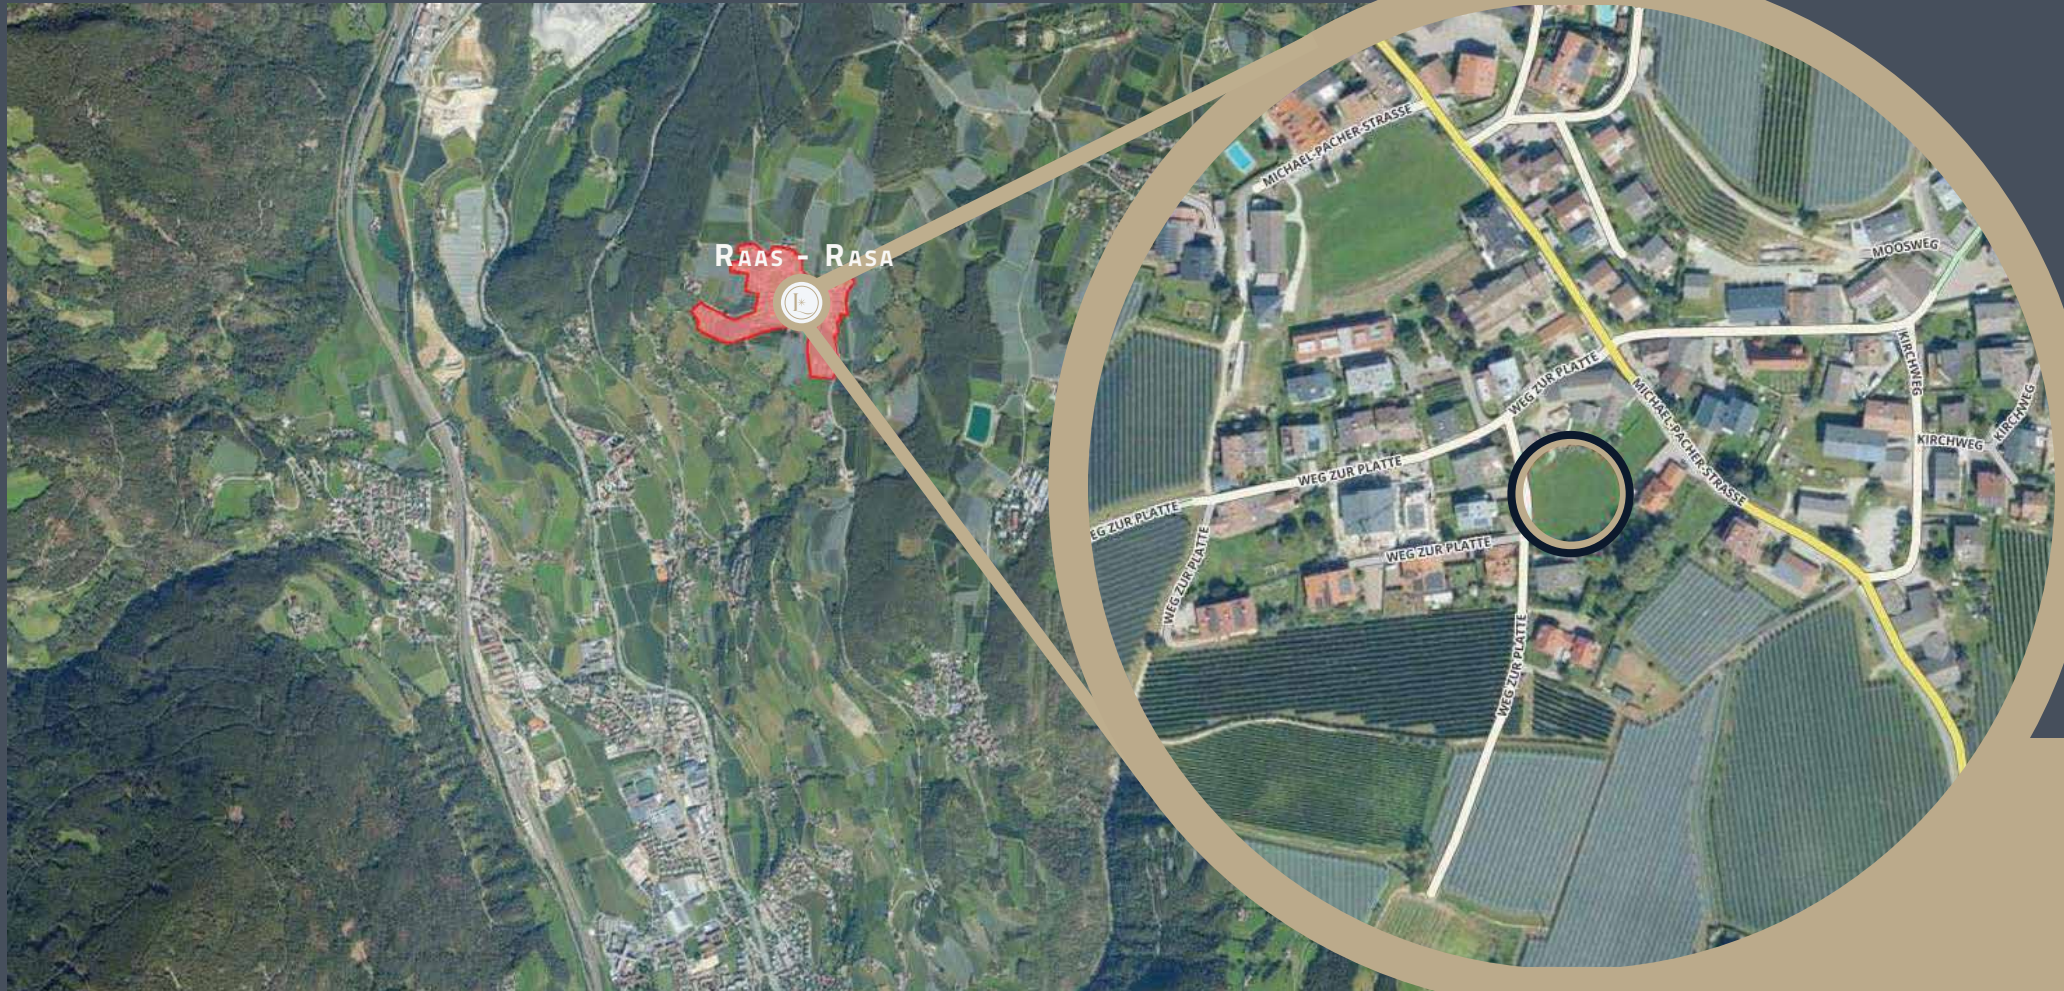

COMING SOON

# RESIDENCE LUMINA

