


2. Obergeschoss
Vorschlag 1 1/100

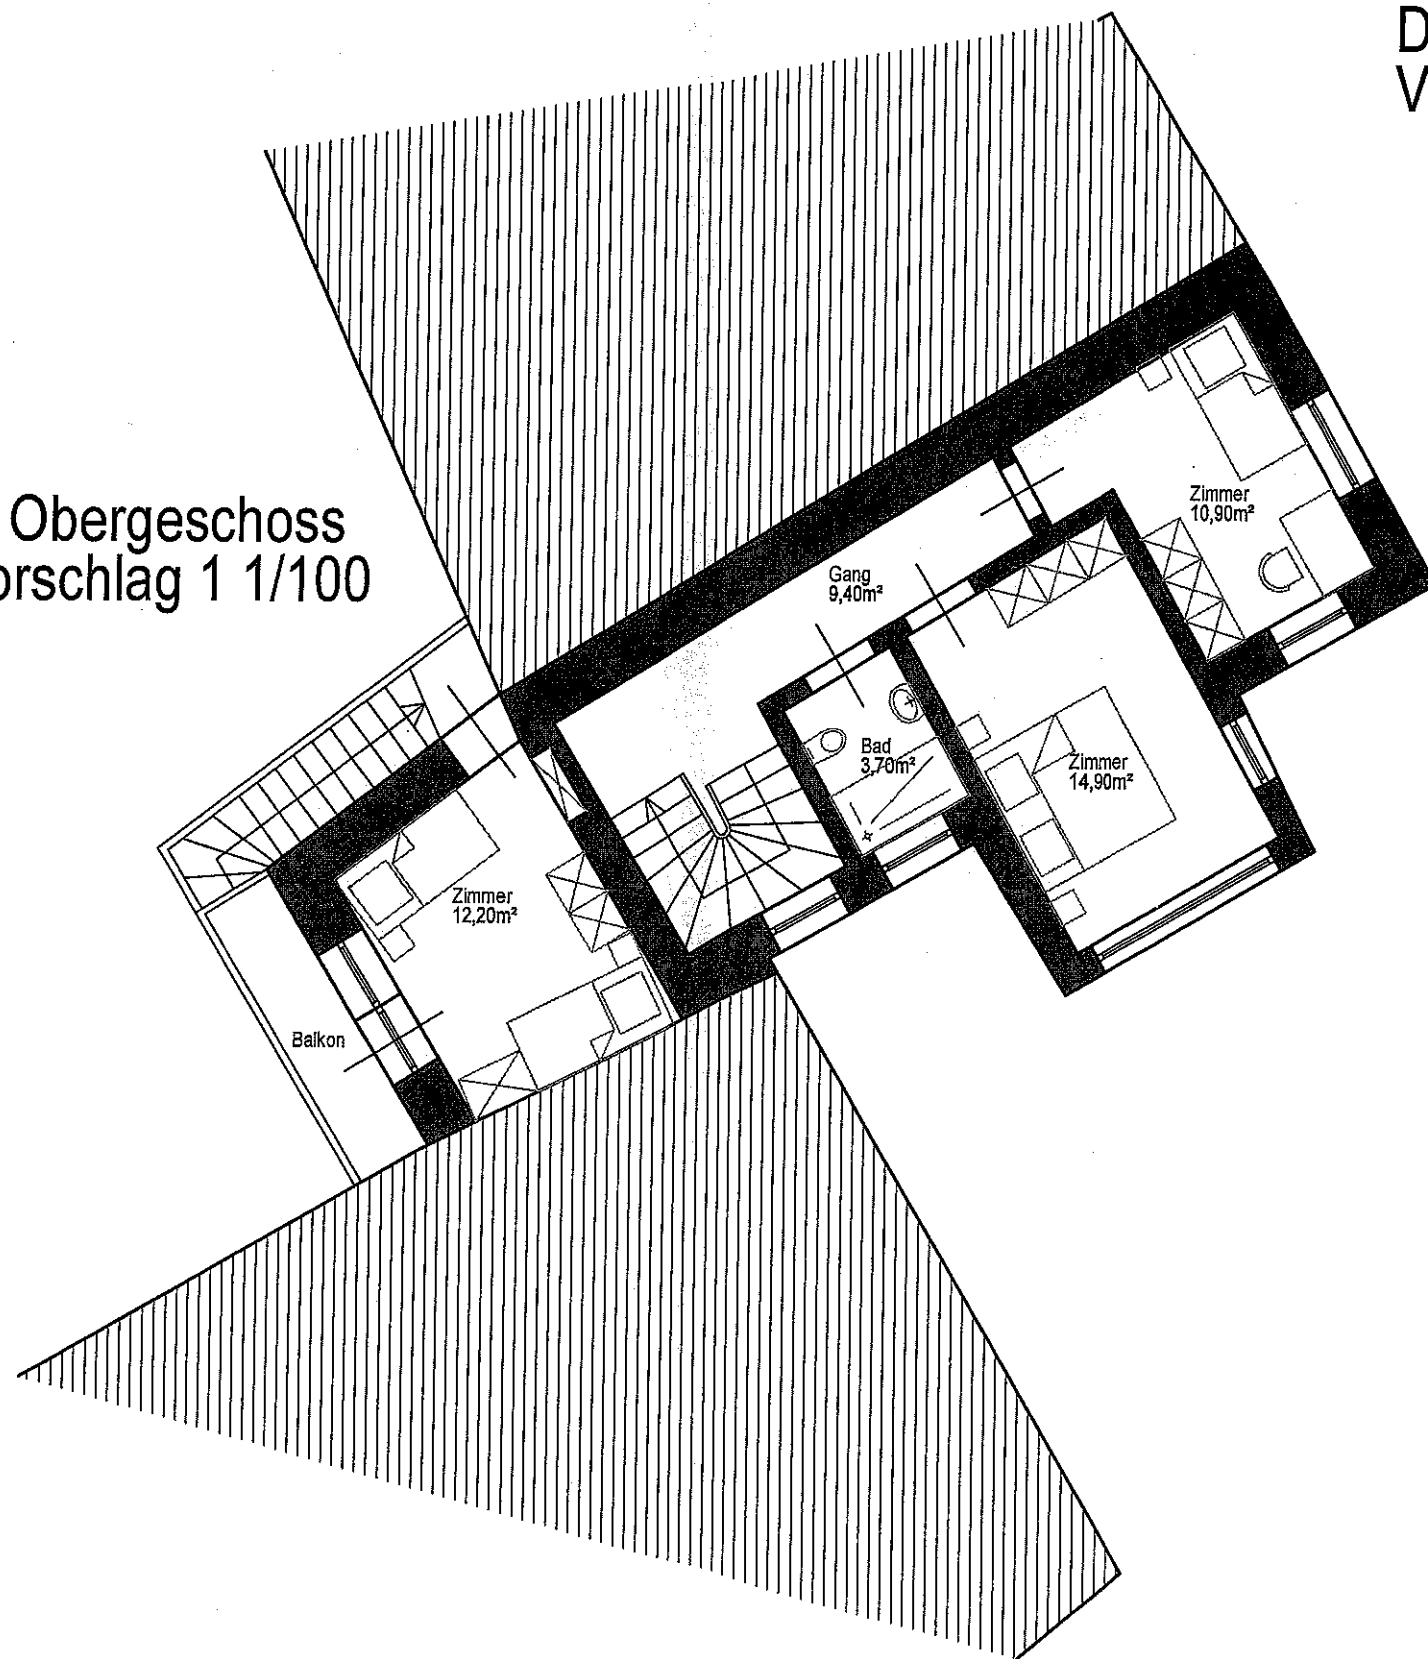

Dachgeschoss
Vorschlag 1/100

