


Erdgeschoss
Vorschlag 1 1/100

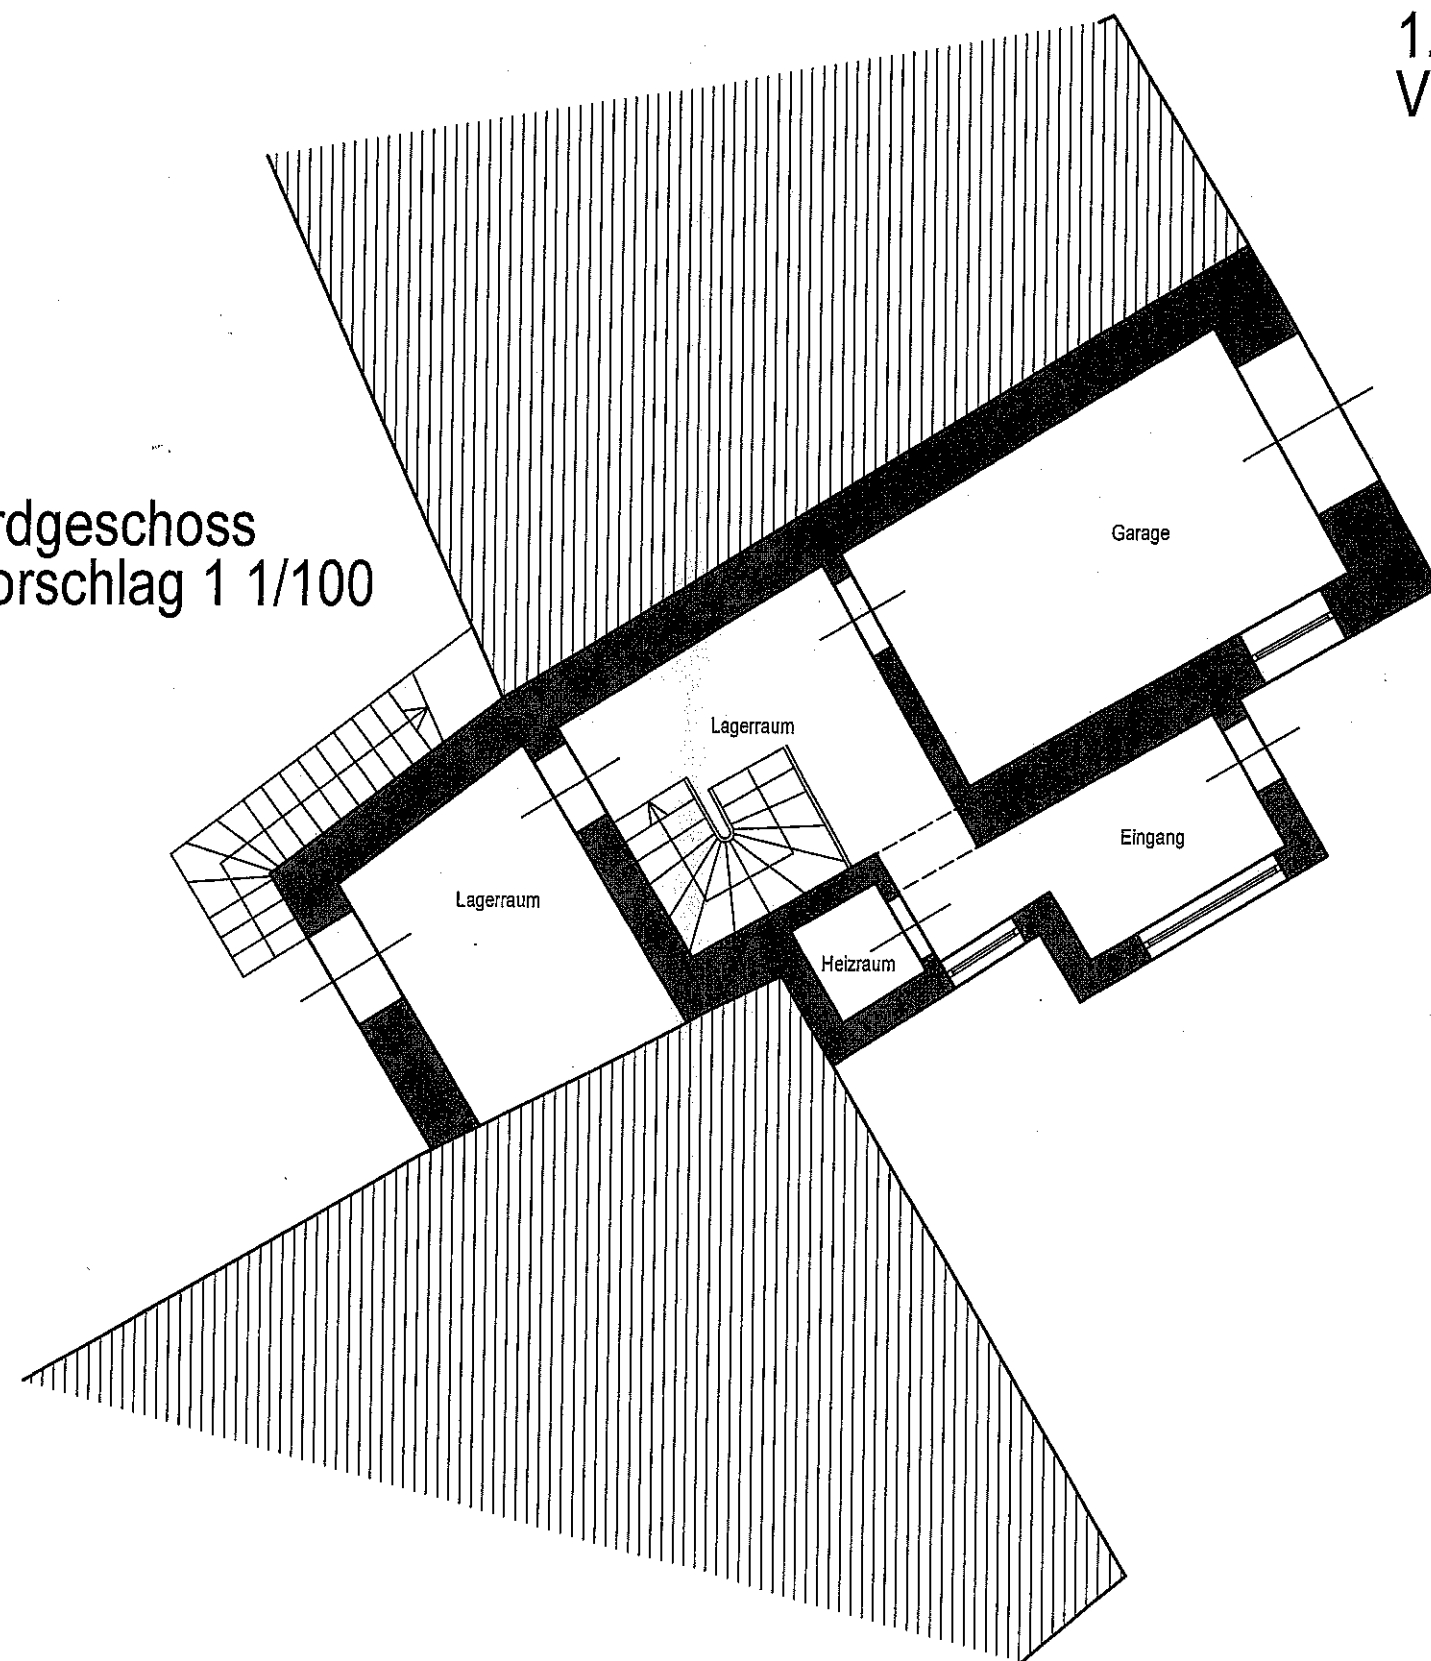

1. Obergeschoss
Vorschlag 1 1/100

