


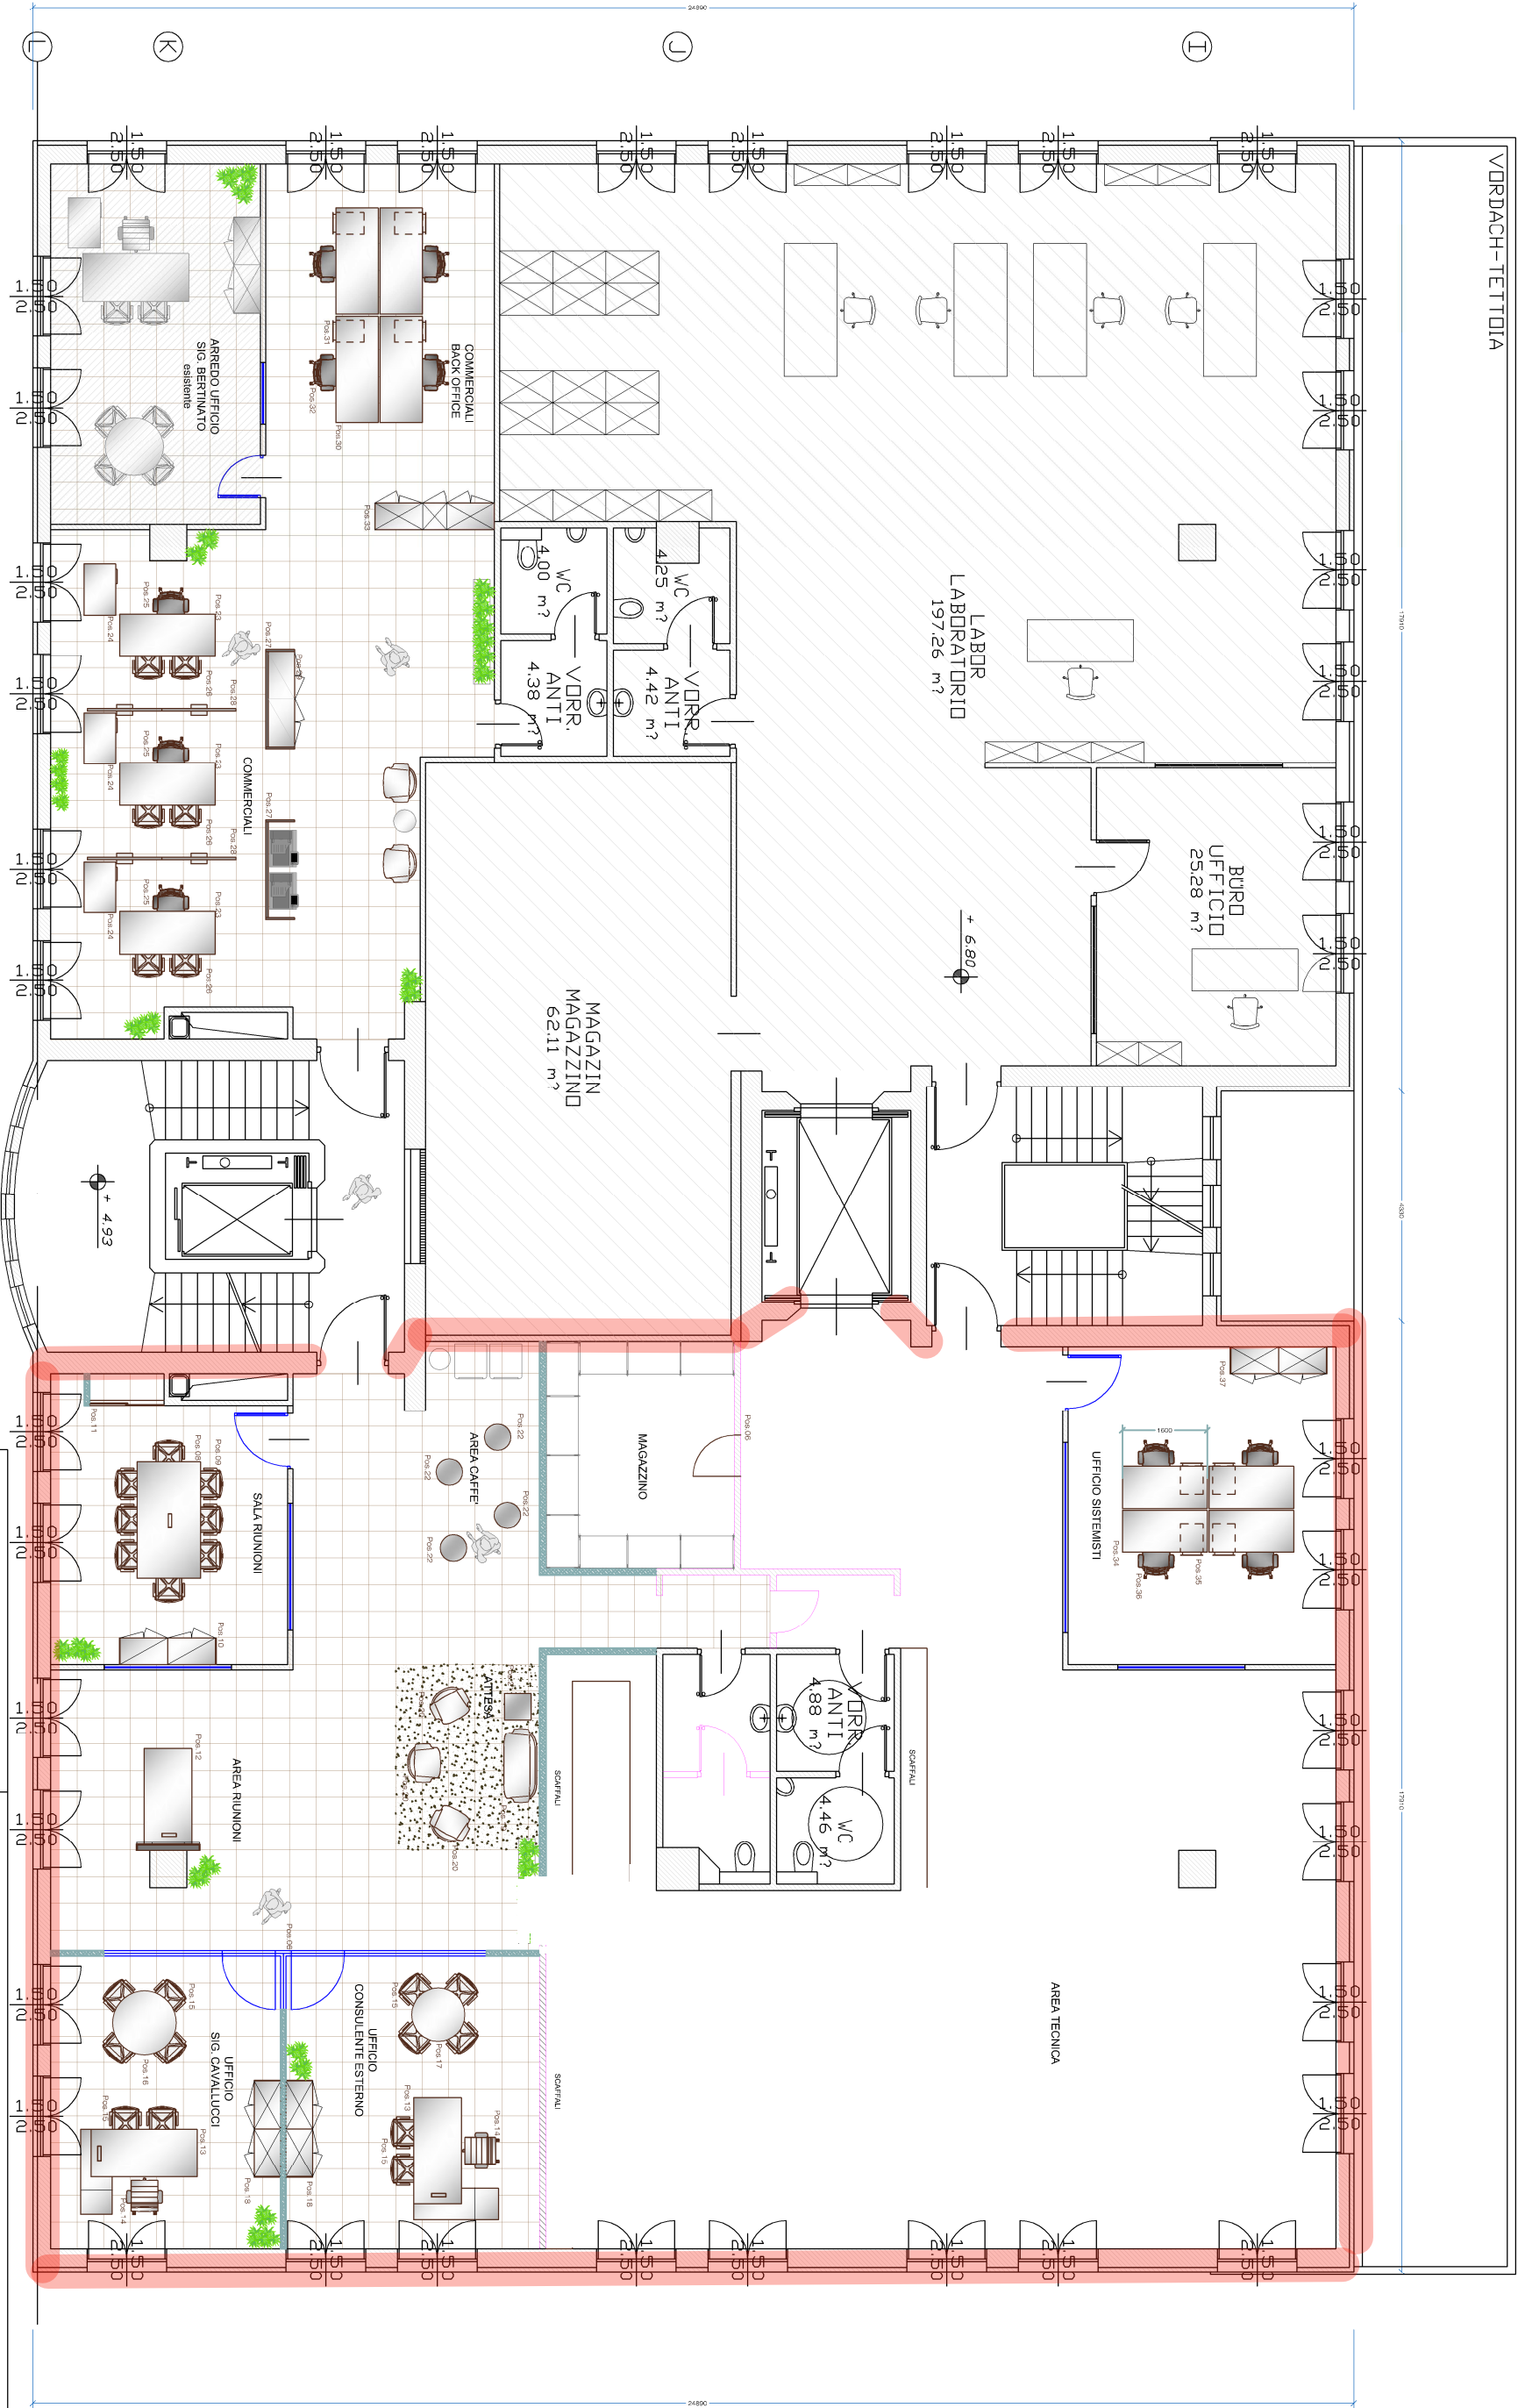

Firma per accettazione		rifi. offerta economica SB/cti S0508 del 07 giugno 2018	
TITOLO		COMMI.	
PIANTA NUOVI UFFICI		S0508	
COMMITTENTE		TAV.	
ALDEBRA SPA		01	
PROGETTISTA		SCALA	
cecilia tiberi		1:125	
		data ultimo aggiornamento	
		07/06/2018 ct	
		data conferma	

B.COM
OFFICE EXPERT

Via Bolzano 30
38100 TRENTO
www.bcomsrl.it
info@bcomsrl.it
T. 0461/5961806
F. 0461/5961269

A termini di legge ci riserviamo la proprietà esclusiva di questo disegno e vi vietiamo tassativamente di riprodurlo o comunicarlo a terzi senza nostra autorizzazione