


ERDGESCHOSS

M 1 : 100

WOHNUNG Nr. 3

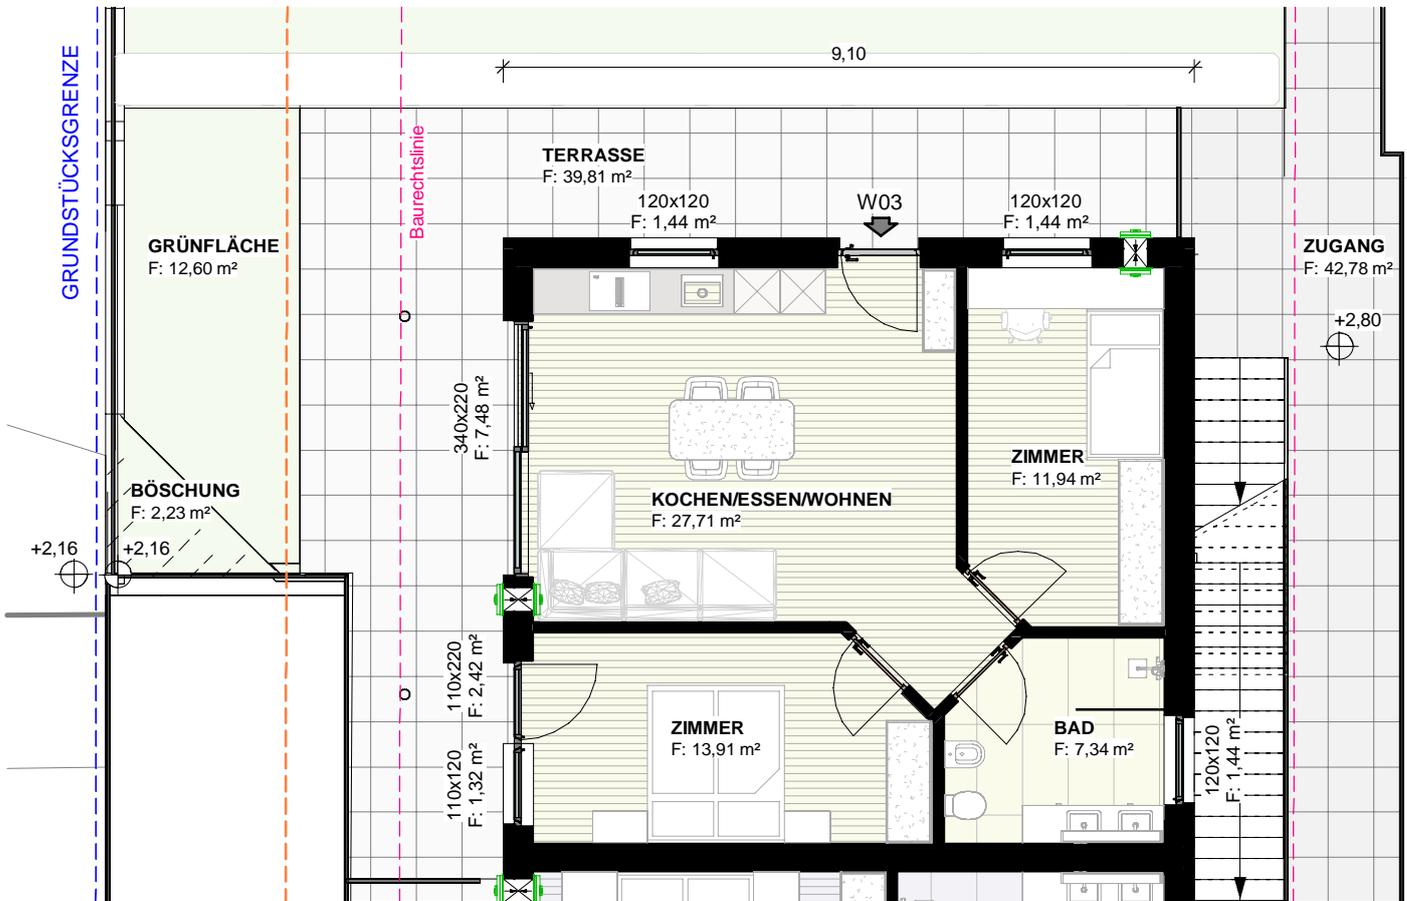

- RAUMLISTE W03

Name	Nettowohnfläche
------	-----------------

Hauptflächen

ZIMMER	13,91 m ²
ZIMMER	11,94 m ²
BAD	7,34 m ²
KOCHEN/ESSEN/WOHNEN	27,71 m ²
	60,89 m ²

Nebenflächen

TERRASSE	39,81 m ²
GRÜNFLÄCHE	12,60 m ²
BÖSCHUNG	2,23 m ²
	54,64 m ²

BRUTTOFLÄCHE = 74,76 m²
 NETTOWOHNFLÄCHE = 60,89 m²