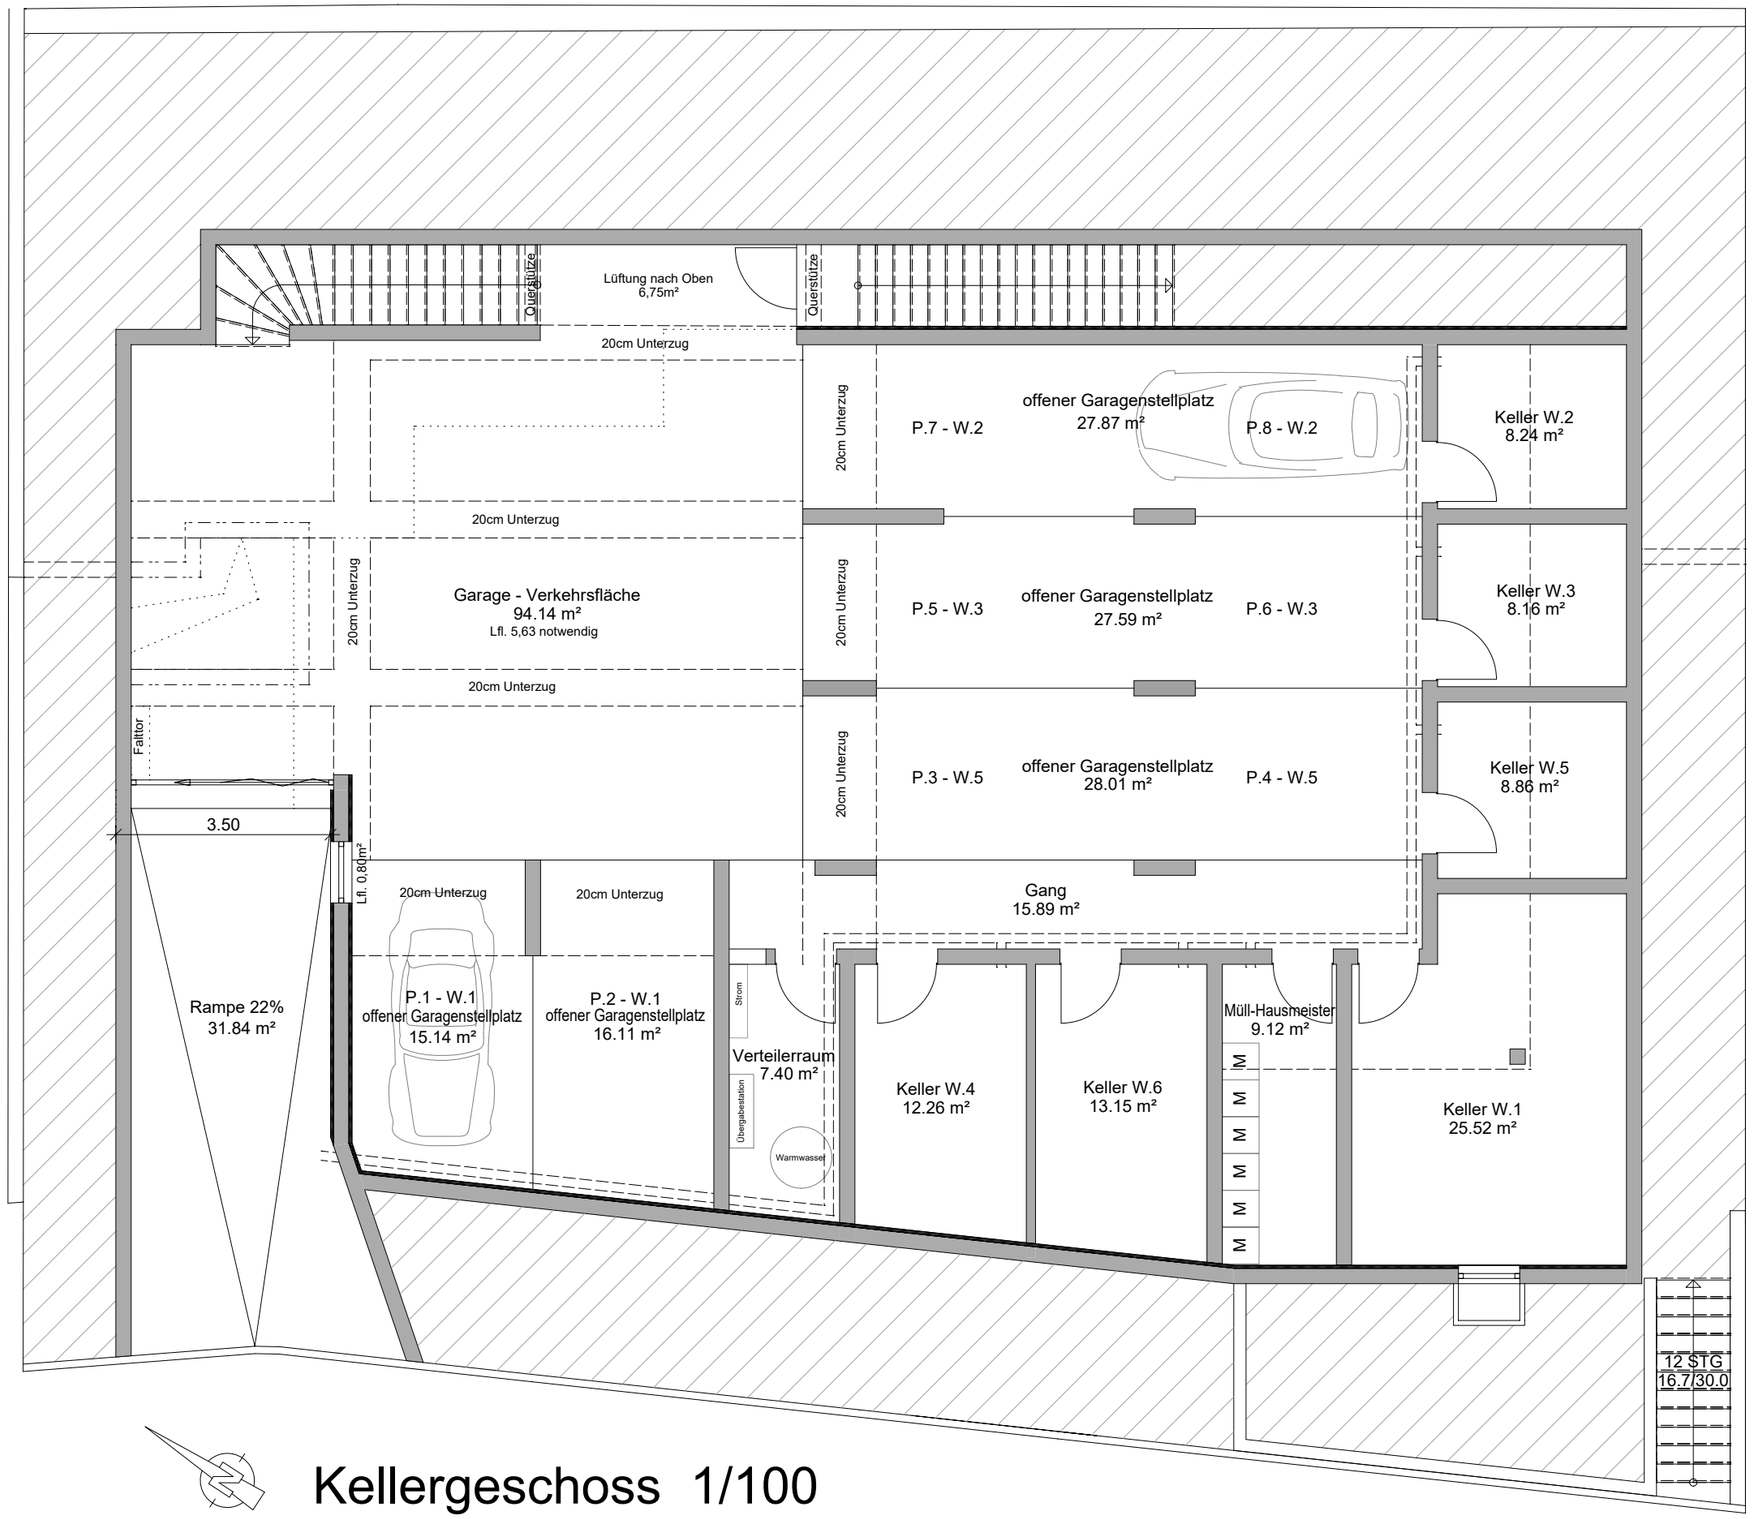

Kellergeschoss 1/100