

# MATERIELLE TEILUNG DIVISIONE IN PORZIONI MATERIALI

GRUNDBUCH  
UFF.TAVOLARE

SCHLANDERS  
SILANDRO

K.G.  
C.C.

PRAD  
PRATO

BLATT 23  
FOGLIO


B.P./P.ED.:

.1238

MASST./SCALA 1:200

MAPPENAUSZUG/ESTRATTO MAPPA

1:1000

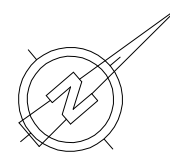

16.306

SI ATTESTA CONFORME ALLO STATO REALE IN DATA 17.06.2016  
DIE ÜBEREINSTIMMUNG DES WIRKLICHKEIT ZUM 17.06.2016 WIRD BESTÄTIGT



ABSTELLRAUM - RIPOSTIGLIO  
ARBEITSRAUM - LOCALE LAVORO  
ARCHIV - ARCHIVIO  
ASS - DEPOSITO FIENILE  
AUSSENTREPPE - SCALA ESTERNA  
AUTOABSTELLPLATZ - POSTO MACCHINA  
BÄCKEREI - PANIFICIO  
BAD - BAGNO  
BALKON - BALCONE  
BANK - BANCA  
BAR - BAR  
BÜRO - UFFICIO  
DACH - TETTO  
DACHBODEN - SOTTOTETTO  
DACHFENSTER - ABBAINO  
DURCHGANG - PASSAGGIO  
DUSCHE - DOCCIA  
EINGANG - ENTRATA  
ERDREICH - TERRAPIENO  
FITNESSRAUM - LOCALE FITNES  
GANG - CORRIDOIO  
GARAGE - GARAGE  
GARTEN - GIARDINO  
GESCHÄFT - NEGOZIO  
HEIZRAUM - VANO CALDAIA  
HOBBYRAUM - LOCALE HOBBY

HOFRAUM - CORTILE  
HOLZLAGER - LEGNAIA  
JAUCHEGRUBE - FOSSA LIQUAME  
KAMIN - CAMINO  
KARPENT - TAVOLATO  
KELLER - CANTINA  
KONDI TOREI - PASTICCERIA  
KÜCHE - CUCINA  
KÜHLZELLE - CELLA FRIGORIFERA  
LAGER - DEPOSITO  
LAUBE - PORTICO  
LICHTSCHACHT - BOCCA DA LUPO  
LIFT - ASCENSORE  
LUFTRAUM - VANO AREA  
LÜTUNGSRAUM - LOCALE AEREAZIONE  
LUKE - BOCCAPORTO  
MASCHINENRAUM - LOCALE MACCHINE  
MILCHKAMMER - DISPENSA LATTE  
MISTLEGE - CONCIMAIA  
NICHT BEGEBBARER DACHBODEN -  
SOTTOTETTO IMPERCORRIBILE  
NICHT BENUTZBARER RAUM -  
VANO NON UTILIZZABILE  
OFEN - STUFA  
PODEST - PIANEROTTOLO  
RAMPE - RAMPA

RASEN - TAPPETO ERBOSO  
RAUMHÖHE - ALTEZZA VANO  
REZEPTION - RECEZIONE  
SAAL - SALA  
SAUNA - SAUNA  
SCHACHT - FOSSO  
SCHUPPEN - CAPANNONE  
SELCHKÜCHE - AFFUMICATOIO  
SILO - SILO  
SKIRAUM - RIPOSTIGLIO SCI  
SPEIS - DISPENSA  
SPEISESAAL - SALA DA PRANZO  
SPIELRAUM - LOCALE GIOCHI  
STADEL - FIENILE  
STALL - STALLA  
TANKRAUM - VANO CISTERNA  
TENNE - AIA  
TERRASSE - TERRAZZA  
TREPPE - SCALA  
TREPPENHAUS - VANO SCALA  
ÜBERDACHUNG - TETTOIA  
VERANDA - VERANDA  
VORRAUM - ATRIO  
WASCHKÜCHE - LISCIAIA  
WASCHRAUM - LAVATOIO  
WC - WC


WINTERGARTEN - GIARDINO D'INVERNO  
WIESE - PRATO  
WINDFANG - PARAVENTO  
WOHNKÜCHE - CUCINA TINELLO  
WOHNZIMMER - SALOTTO  
ZIMMER - STANZA  
ZUFAHRT - ACCESSO

MAPPENAUSZUG  
ESTRATTO DI MAPPA 1:1000

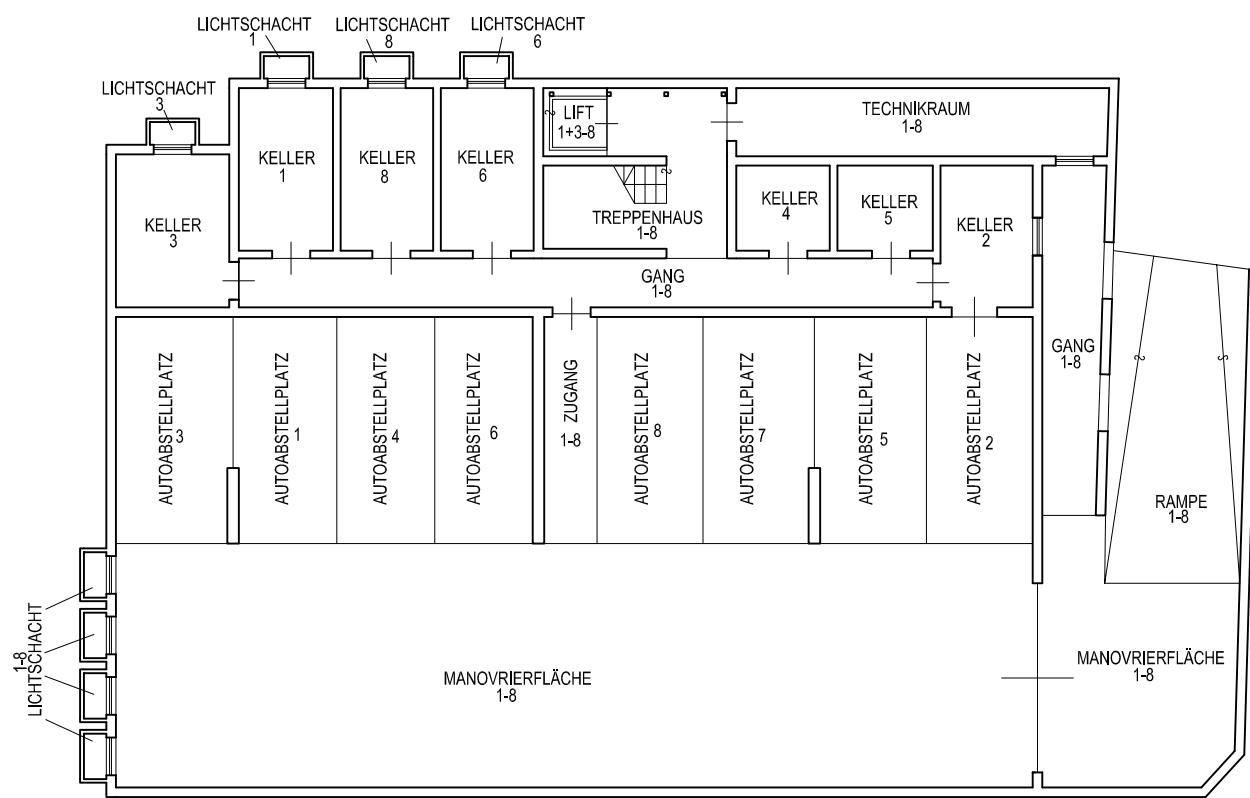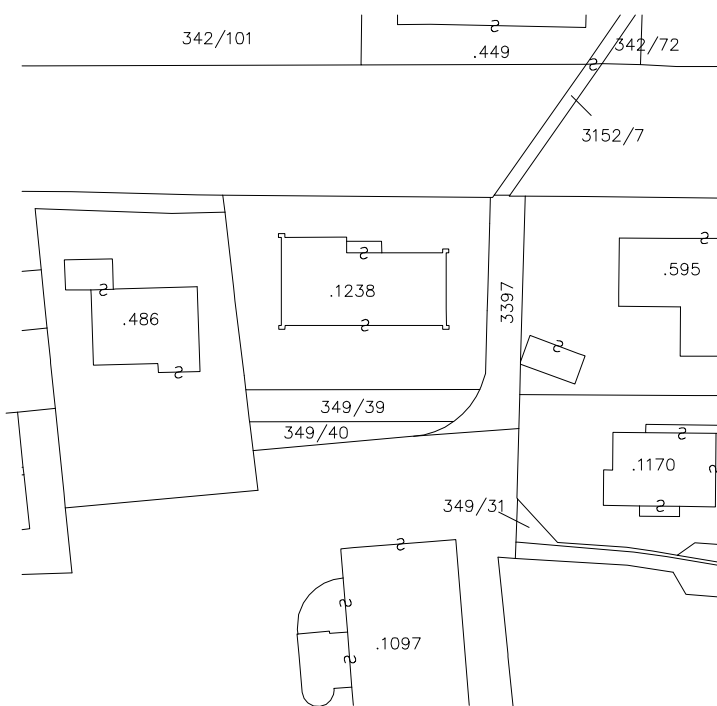


## KELLERGESCHOSS PIANO CANTINA


DER TECHNIKER  
IL TECNICO

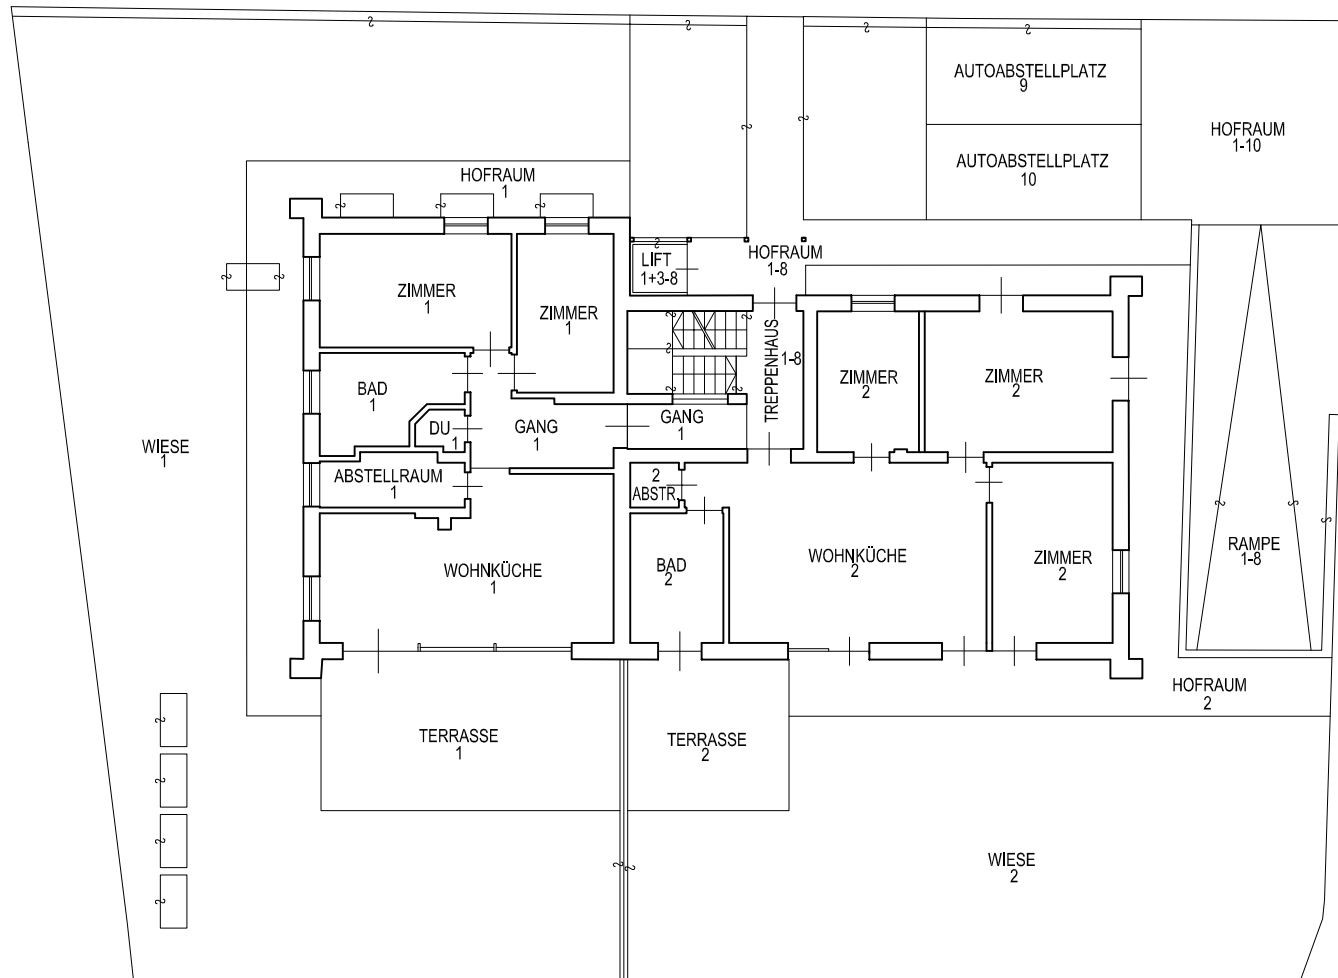


**ERDGESCHOSS  
PIANO TERRA**

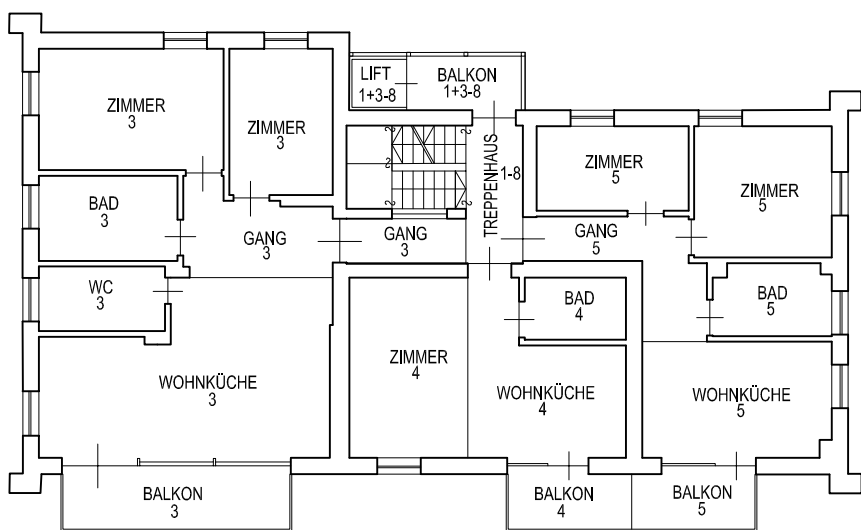


**1.STOCK  
1.PIANO**

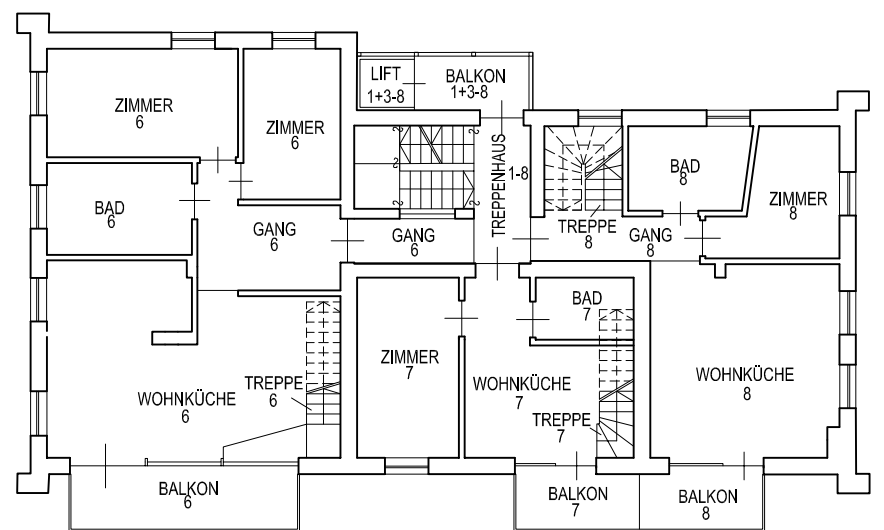

**2.STOCK  
2.PIANO**

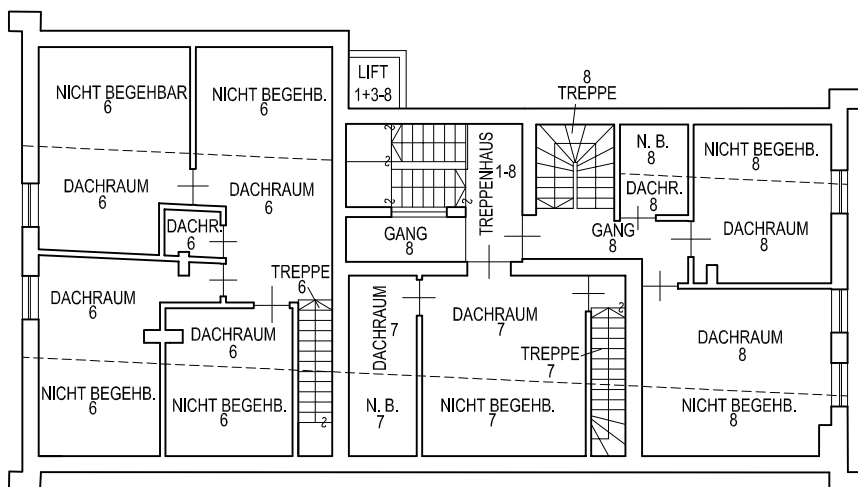

**3.STOCK  
3.PIANO**

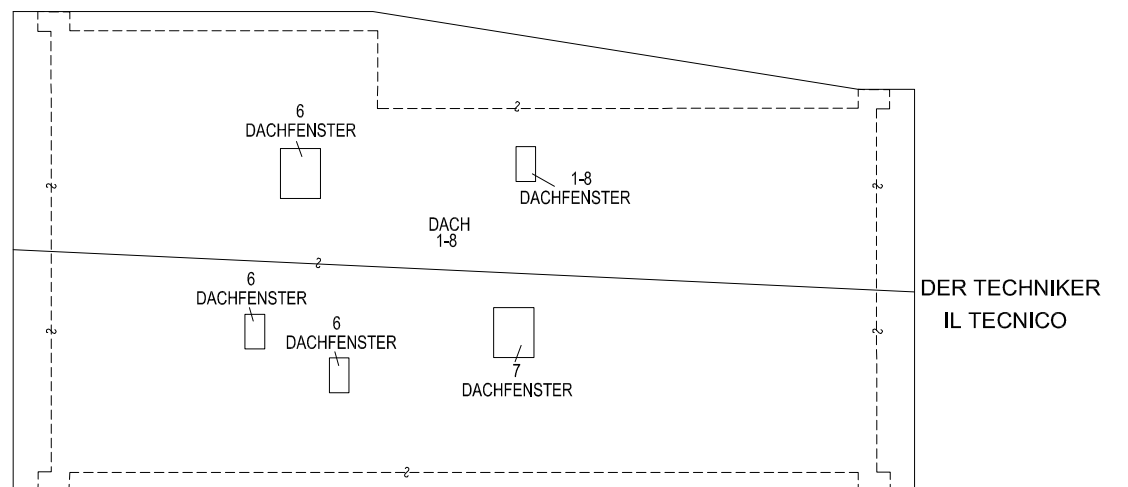

**DACHTEILUNG  
DIVISIONE TETTO**