



Orientierung  
W1 innerhalb des Gebäudes

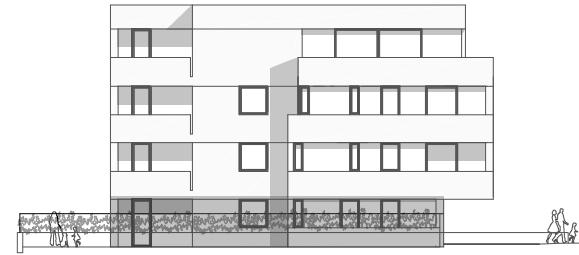

Ansicht  
von der Goethestraße

# 1

	WOHNFLÄCHE	HANDELSFLÄCHE
Nettowohnfläche	69.00 qm	
Bruttowohnfläche	89.00 qm	89.00 qm
Loggia	8.80 qm	4.40 qm
Garten	213.00 qm	21.30 qm
Keller	8.50 qm	5.90 qm
Allgemeine Anteile	5.00 qm	5.00 qm
Handelsfläche		125.60 qm
Kaufpreis		auf Anfrage

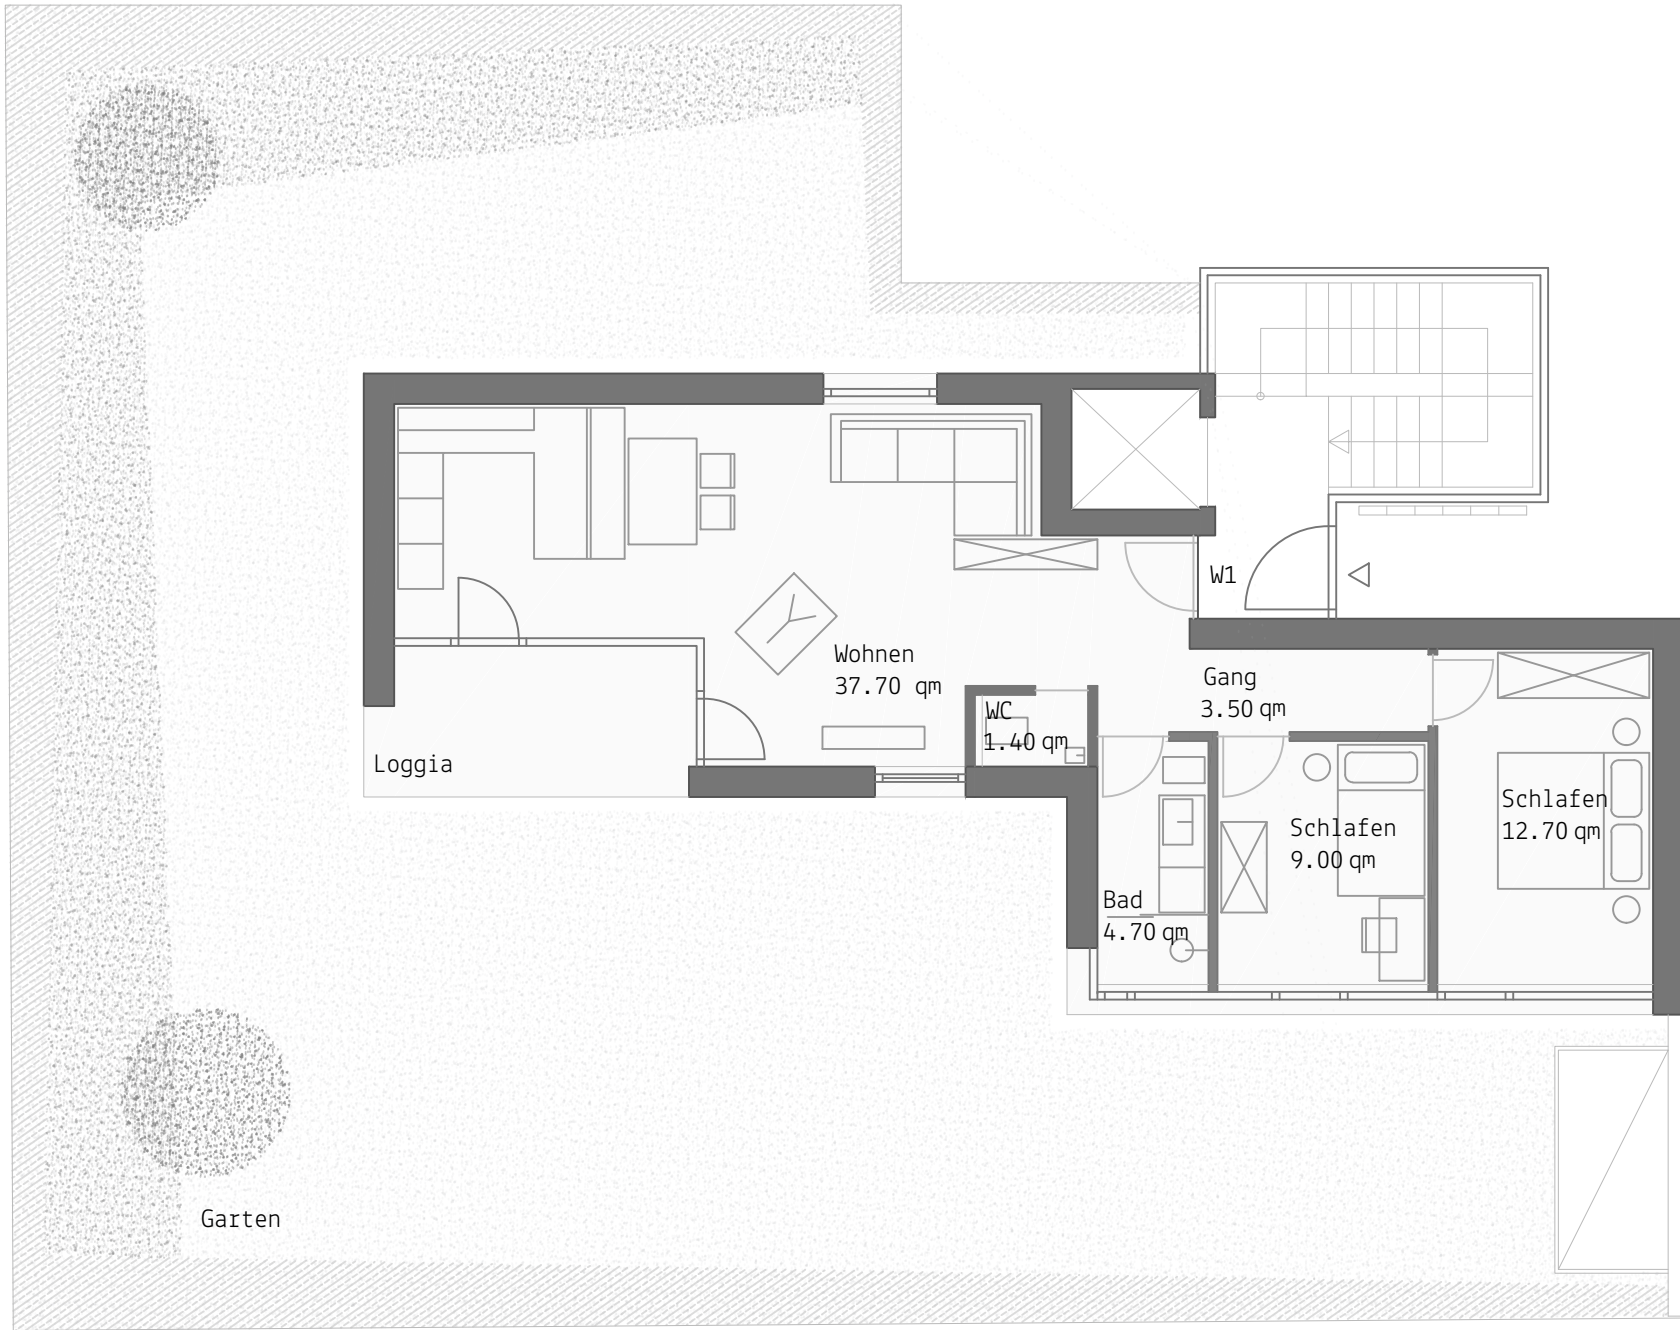

Loggia

Wohnen  
37.70 qm

WC  
1.40 qm

Gang  
3.50 qm

Bad  
4.70 qm

Schlafen  
9.00 qm

Schlafen  
12.70 qm

Garten

W1

M 1:100

Raumhöhe: 2.60m

