

MATERIELLE TEILUNG DIVISIONE IN PORZIONI MATERIALI

GRUNDBUCH
UFF.TAVOLARE

SCHLANDERS
SILANDRO

K.G.
C.C.

GOLDRAIN
COLDRANO

BLATT FOLIO
5


B.P./P.ED.:

.52

MASST./SCALA 1:200

MAPPENAUZUG/ESTRATTO MAPPA

1:1000

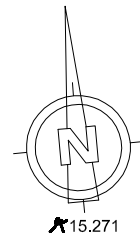

SI ATTESTA CONFORME ALLO STATO REALE IN DATA 15.05.2015
DIE ÜBEREINSTIMMUNG DES WIRKLICHKEIT ZUM 15.05.2015 WIRD BESTÄTIGT



ABSTELLRAUM - RIPOSTIGLIO
ARBEITSRAUM - LOCALE LAVORO
ARCHIV - ARCHIVIO
ASS - DEPOSITO FIENILE
AUSSENTREPPE - SCALA ESTERNA
AUTOABSTELLPLATZ - POSTO MACCHINA
BÄCKEREI - PANIFICIO
BAD - BAGNO
BALKON - BALCONE
BANK - BANCA
BAR - BAR
BÜRO - UFFICIO
DACH - TETTO
DACHBODEN - SOTTOTETTO
DACHFENSTER - ABBAINO
DURCHGANG - PASSAGGIO
DUSCHE - DOCCIA
EINGANG - ENTRATA
ERDREICH - TERRAPIENO
FITNESSRAUM - LOCALE FITNES
GANG - CORRIDOIO
GARAGE - GARAGE
GARTEN - GIARDINO
GESCHÄFT - NEGOZIO
HEIZRAUM - VANO CALDAIA
HOBBYRAUM - LOCALE HOBBY

HOFRAUM - CORTILE
HOLZLAGER - LEGNAIA
JAUCHEGRUBE - FOSSA LIQUAME
KAMIN - CAMINO
KARPENT - TAVOLATO
KELLER - CANTINA
KONDITOREI - PASTICCERIA
KÜCHE - CUCINA
KÜHLZELLE - CELLA FRIGORIFERA
LAGER - DEPOSITO
LAUBE - PORTICO
LICHTSCHACHT - BOCCA DA LUPO
LIFT - ASCENSORE
LUFTRAUM - VANO AREA
LÜTUNGSRAUM - LOCALE AEREAZIONE
LUKE - BOCCAPORTO
MASCHINENRAUM - LOCALE MACCHINE
MILCHKAMMER - DISPENSA LATTE
MISTLEGE - CONCIMAIA
NICHT BEGEBBARER DACHBODEN -
SOTTOTETTO IMPERCORRIBILE
NICHT BENUTZBARER RAUM -
VANO NON UTILIZZABILE
OFEN - STUFA
PODEST - PIANEROTTOLO
RAMPE - RAMPA

RASEN - TAPPETO ERBOSO
RAUMHÖHE - ALTEZZA VANO
REZEPTION - RECEZIONE
SAAL - SALA
SAUNA - SAUNA
SCHACHT - FOSSO
SCHUPPEN - CAPANNONE
SELCHKÜCHE - AFFUMICATOIO
SILO - SILO
SKIRAUM - RIPOSTIGLIO SCI
SPEIS - DISPENSA
SPEISESAAL - SALA DA PRANZO
SPIELRAUM - LOCALE GIOCHI
STADEL - FIENILE
STALL - STALLA
TANKRAUM - VANO CISTERNA
TENNE - AIA
TERRASSE - TERRAZZA
TREPPE - SCALA
TREPPENHAUS - VANO SCALA
ÜBERDACHUNG - TETTOIA
VERANDA - VERANDA
VORRAUM - ATRIO
WASCHKÜCHE - LISCIAIA
WASCHRAUM - LAVATOIO
WC - WC


WINTERGARTEN - GIARDINO D'INVERNO
WIESE - PRATO
WINDFANG - PARAVENTO
WOHNKÜCHE - CUCINA TINELLO
WOHNZIMMER - SALOTTO
ZIMMER - STANZA
ZUFAHRT - ACCESSO

MAPPENAUZUG
ESTRATTO DI MAPPA 1:1000

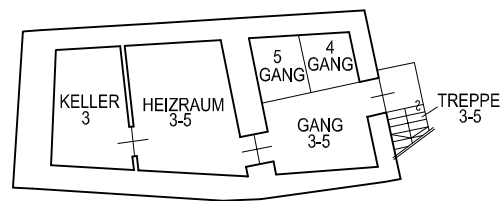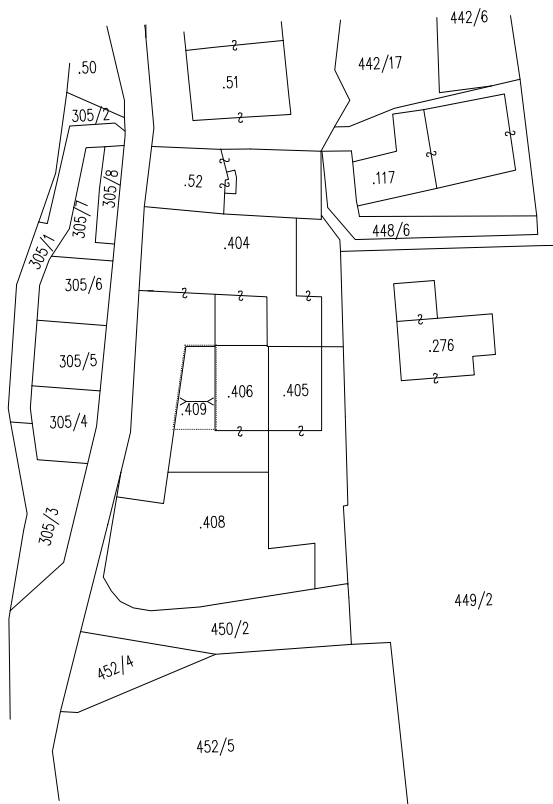


KELLERGESCHOSS
PIANO CANTINA


DER TECHNIKER
IL TECNICO

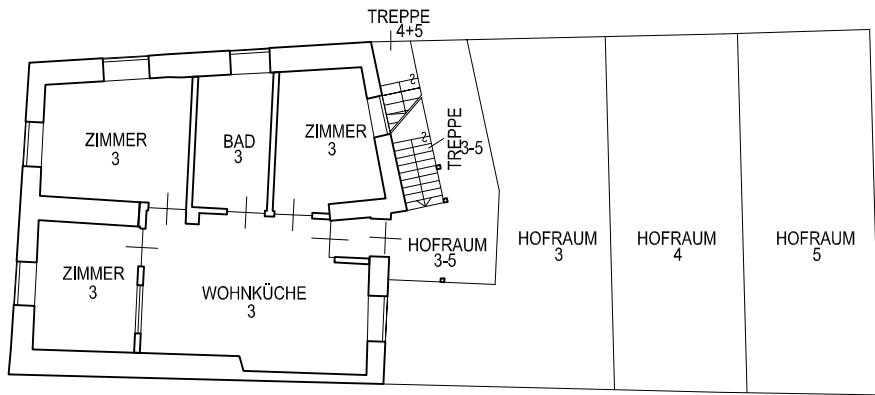


ERDGESCHOSS
PIANO TERRA

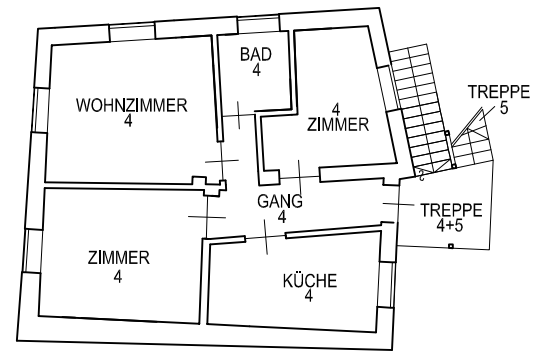

1.STOCK
1.PIANO

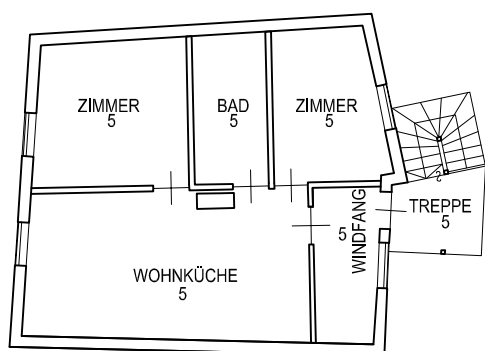

2.STOCK
2.PIANO

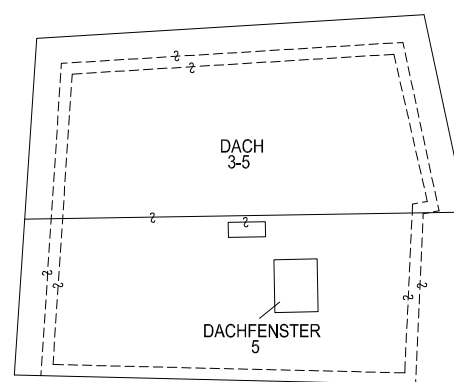

DACH
TETTO

DER TECHNIKER
IL TECNICO