


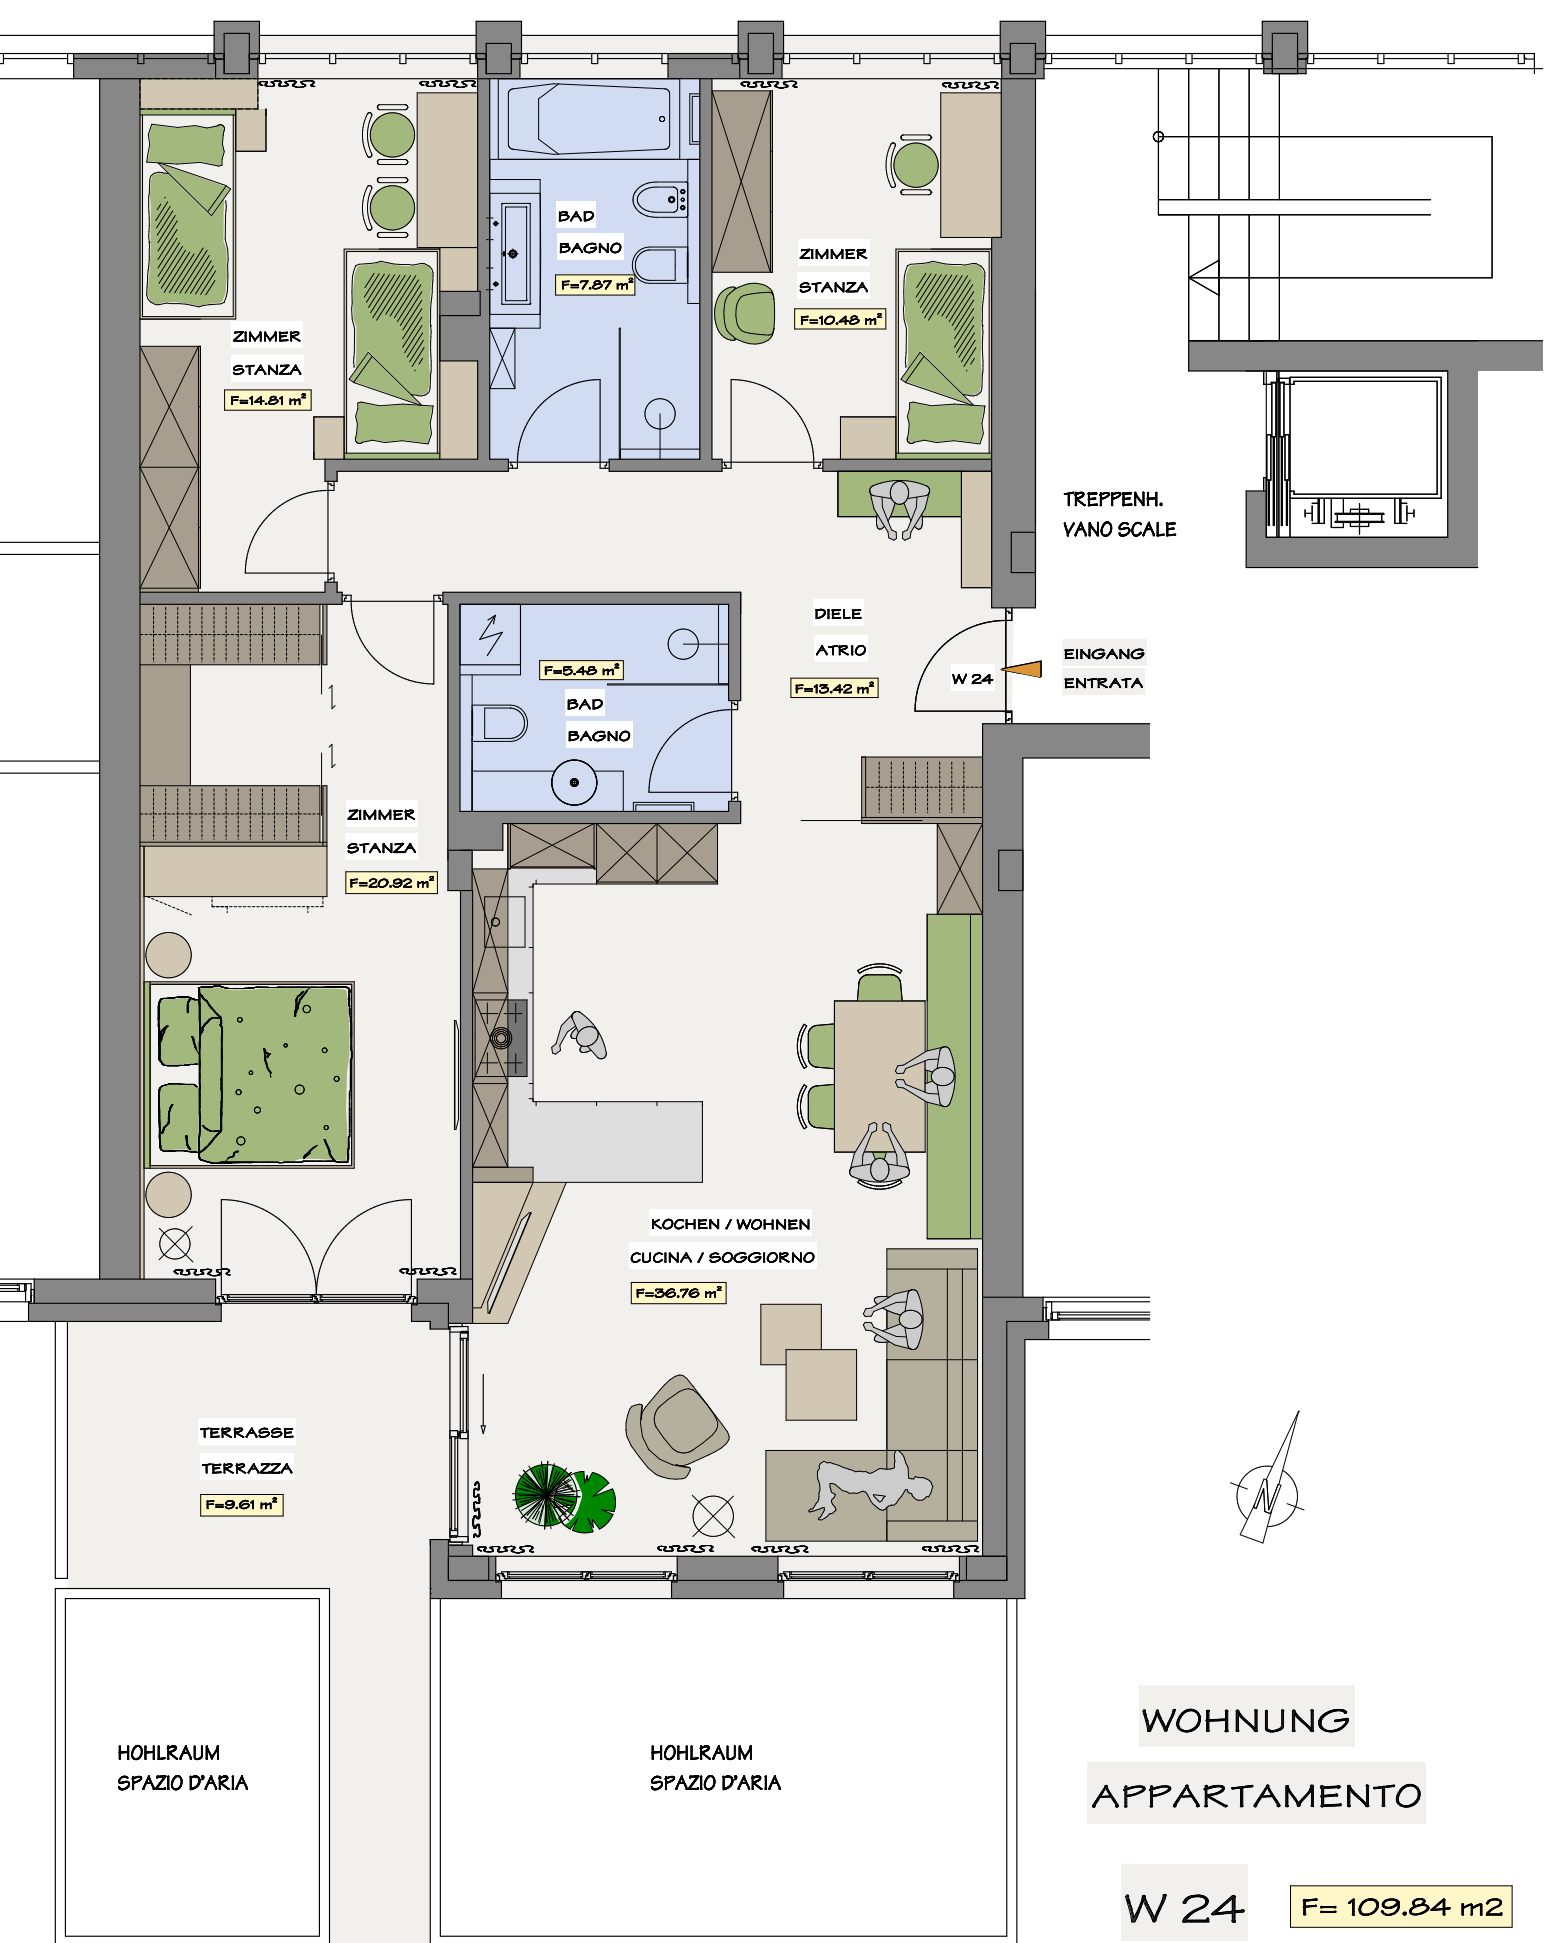

2. PIANO

2. OBERGESCHOSS

1:75

TRENDBAU GmbH
bauen
im Trend

Tribusplatz 25
39011 Lana
Mob. +39 338 19 60 416
Tel. 0473 563111
info@trendbau.it
www.trendbau.it